


GRANICE

----- GRANICA OPĆINE      - - - - - GRANICA NASELJA

GRAĐEVINSKA PODRUČJA - POVRŠINE ZA RAZVOJ I UREĐENJE NASELJA

stambena i mješovita namjena - IZGRAĐENI DIO

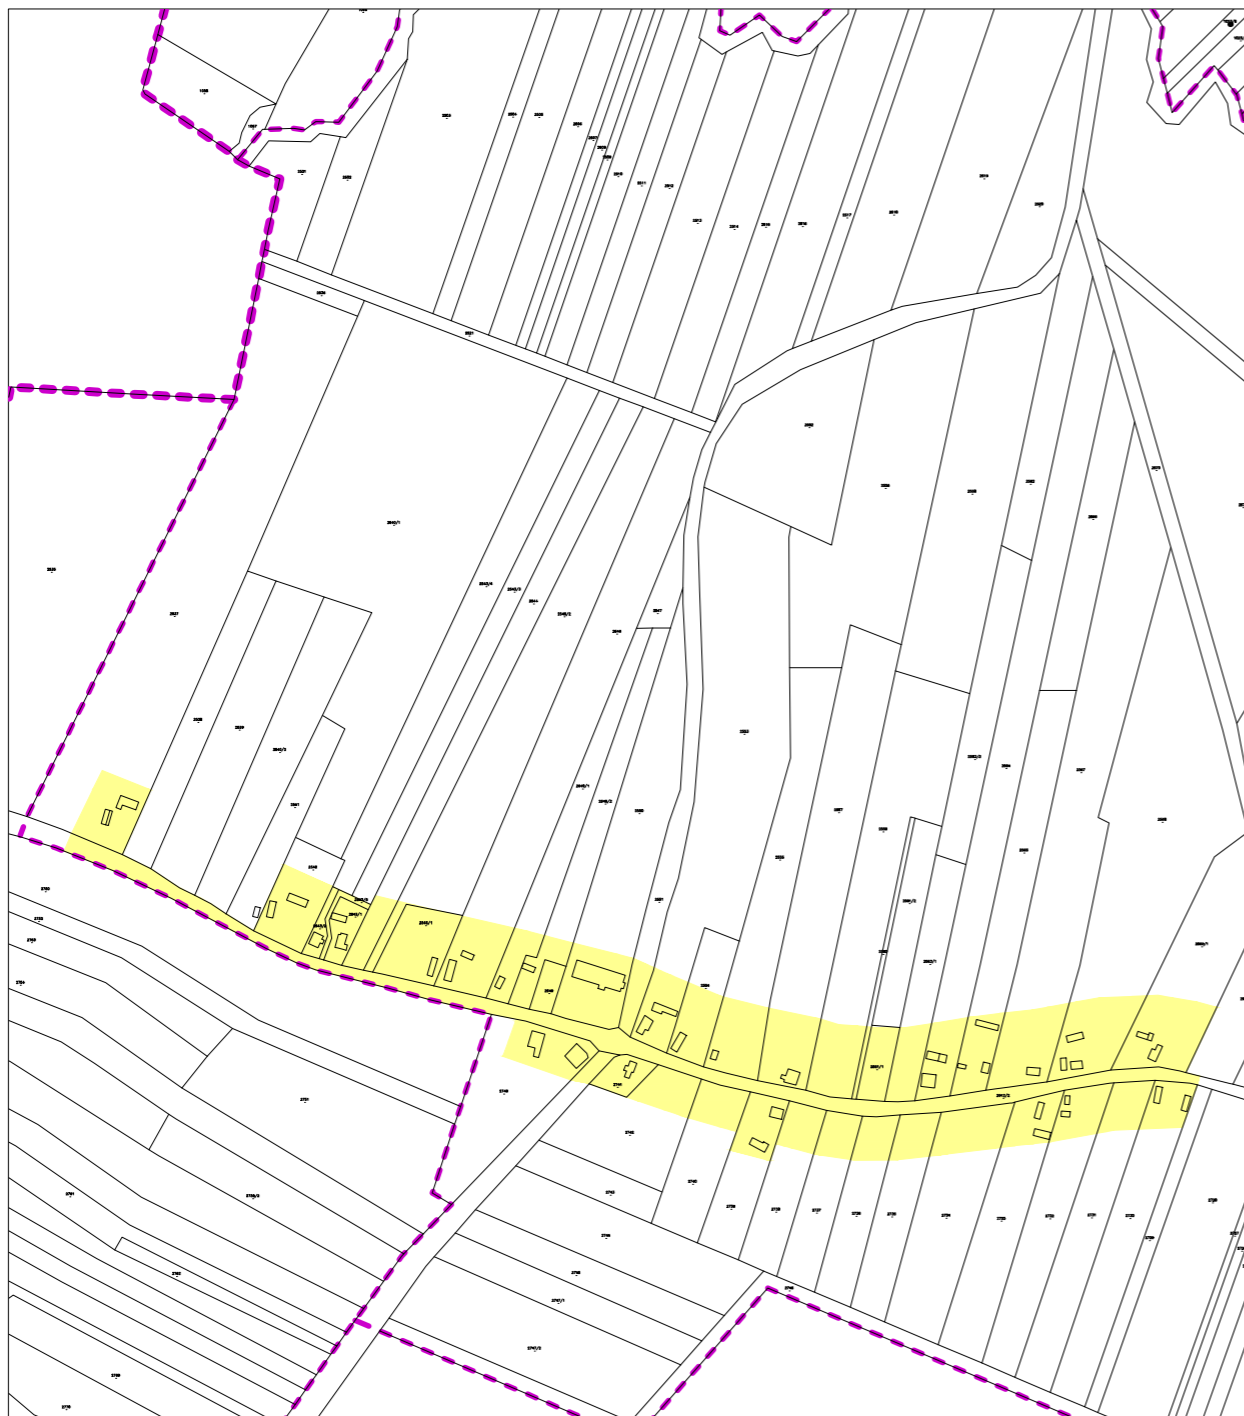

SISAČKO MOSLAVAČKA ŽUPANIJA  
OPĆINA VELIKA LUDINA

Naziv prostornog plana:

PROSTORNI PLAN UREĐENJA OPĆINE VELIKA LUDINA

PROČIŠĆENI GRAFIČKI DIO PLANA

Naziv kartografskog prikaza:

GRABRIČINA

Broj kartografskog prikaza: **4.02.**

Mjerilo kartografskog prikaza: 1:5.000

Odluka o izradi plana:  
Službene novine Općine Velika Ludina br. 9/13

Odluka o donošenju plana:  
Službene novine Općine Velika Ludina br. 6/14

Objava javne rasprave:  
Večernji list 14.03.2014.

Javni uvid održan:  
24.03.2014. - 31.03.2014.

Pečat tijela odgovornog za provođenje javne rasprave:

Odgovorna osoba

.....  
Dražen Pavlović

**Suglasnost i mišljenje** temeljem članka 98. Zakona o prostornom uređenju i gradnji (NN 76/07, 38/09, 55/11, 90/11 i 50/12):

Suglasnost Županice Sisačko-moslavačke županije:  
Klasa: 350-02/14-01/01 Urbroj: 2176/01-03-14-2 od 15. 07. 2014.  
po dobivenom pozitivnom mišljenju Zavoda za prostorno uređenje Sisačko-moslavačke županije, o usklađenosti s prostornim planom županije i prostornim planovima susjednih županija te s drugim dokumentima prostornog uređenja od utjecaja na prostorni plan:  
Klasa: 023-01/14-01/01 Urbroj: 2176-117-14-64 od 02. lipanj 2014.

**Pravna osoba koja je izradila plan:**  
**Arhitektonski Atelier Deset** d.o.o. za arhitekturu i urbanizam **Hebrangova 18 Zagreb**

Pečat pravne osobe koja je izradila plan:

odgovorna osoba u pravnoj osobi izrađivača plana  
i odgovorni voditelj izrade plana:

.....  
Ivan Mucko ovlašten arhitekt

Stručni tim u izradi plana:

.....  
Marina Pavković dipl.oecc.

.....  
David Cvetko dipl.ing.agr.

.....  
Ines Bilandžić Arbutina dipl.iur.

.....  
Viktor Čar dipl.ing.građ.

Pečat Općinskog vijeća:

Predsjednik Općinskog vijeća:

.....  
Vjekoslav Kamenščak

Istovjetnost prostornog plana s izvornikom ovjerava:

Pečat nadležnog tijela:

.....