

GRANICE


----- GRANICA OPĆINE      - - - - - GRANICA NASELJA

GRAĐEVINSKA PODRUČJA - POVRŠINE ZA RAZVOJ I UREĐENJE NASELJA

■ stambena i mješovita namjena - IZGRAĐENI DIO

GRAĐEVINSKA PODRUČJA - POVRŠINE IZDVOJENE NAMJENE IZVAN NASELJA

Ⓢ gospodarska namjena; proizvodna i poslovna - NEIZGRAĐENI UREĐENI DIO

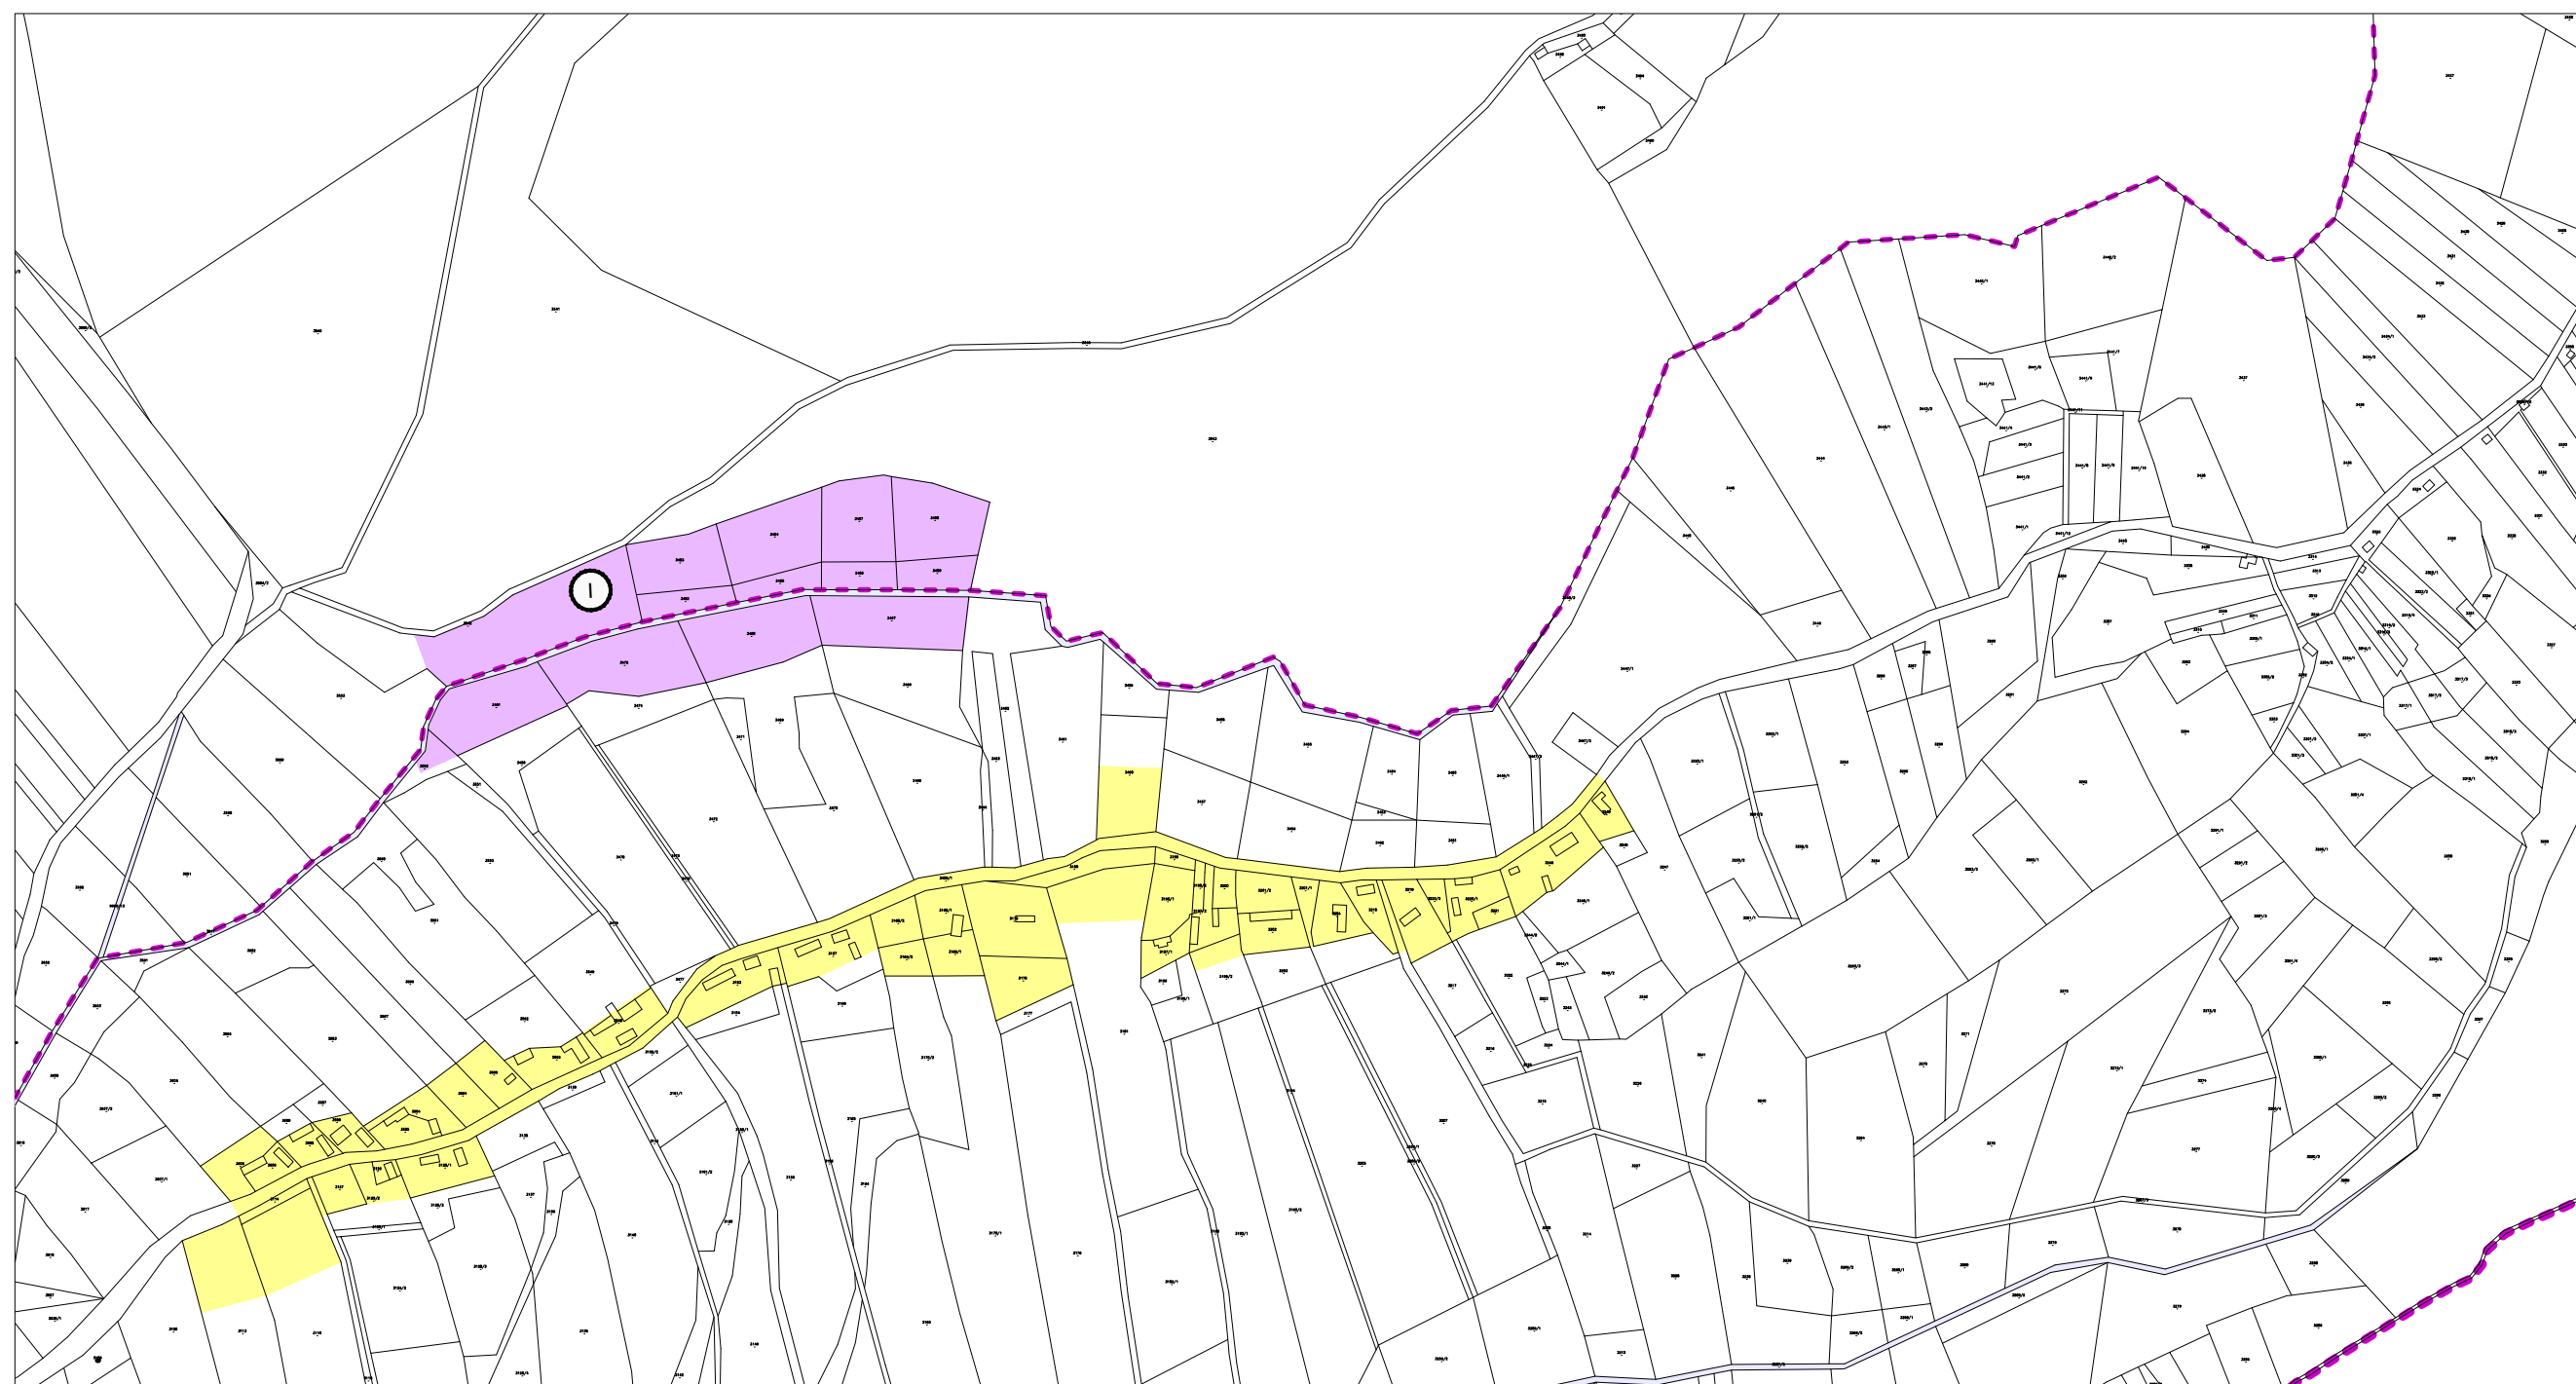

SISAČKO MOSLAVAČKA ŽUPANIJA  
OPĆINA VELIKA LUDINA

Naziv prostornog plana:  
**PROSTORNI PLAN UREĐENJA OPĆINE VELIKA LUDINA**

**PROČIŠĆENI GRAFIČKI DIO PLANA**

Naziv kartografskog prikaza: **LUDINICA**

Broj kartografskog prikaza: **4.06.**      Mjerilo kartografskog prikaza: **1:5.000**

Odluka o izradi plana: Službene novine Općine Velika Ludina br. 9/13      Odluka o donošenju plana: Službene novine Općine Velika Ludina br. 6/14

Objava javne rasprave: Večernji list 14.03.2014.      Javni uvid održan: 24.03.2014. - 31.03.2014.

Pečat tijela odgovornog za provođenje javne rasprave:      Odgovorna osoba  
.....  
Dražen Pavlović

**Suglasnost i mišljenje** temeljem članka 98. Zakona o prostornom uređenju i gradnji (NN 76/07, 38/09, 55/11, 90/11 i 50/12):  
Suglasnost Županice Sisačko-moslavačke županije:  
Klasa: 350-02/14-01/01 Urbroj: 2176/01-03-14-2 od 15. 07. 2014.  
po dobivenom pozitivnom mišljenju Zavoda za prostorno uređenje Sisačko-moslavačke županije, o usklađenosti s prostornim planom županije i prostornim planovima susjednih županija te s drugim dokumentima prostornog uređenja od utjecaja na prostorni plan:  
Klasa: 023-01/14-01/01 Urbroj: 2176-117-14-64 od 02. lipanj 2014.

**Pravna osoba koja je izradila plan:**  
**Arhitektonski Atelier Deset** d.o.o. za arhitekturu i urbanizam **Hebrangova 18 Zagreb**  
Pečat pravne osobe koja je izradila plan:      odgovorna osoba u pravnoj osobi izrađivača plana i odgovorni voditelj izrade plana:  
.....  
Ivan Mucko ovlaštteni arhitekt

Stručni tim u izradi plana:  
.....  
Marina Pavković dipl.oecc.      David Cvetko dipl.ing.agr.  
.....  
Ines Bilandžić Arbutina dipl.iur.      Viktor Čar dipl.ing.grad.

Pečat Općinskog vijeća:      Predsjednik Općinskog vijeća:  
.....  
Vjekoslav Kamenščak

Istovjetnost prostornog plana s izvornikom ovjerava:      Pečat nadležnog tijela:  
.....