
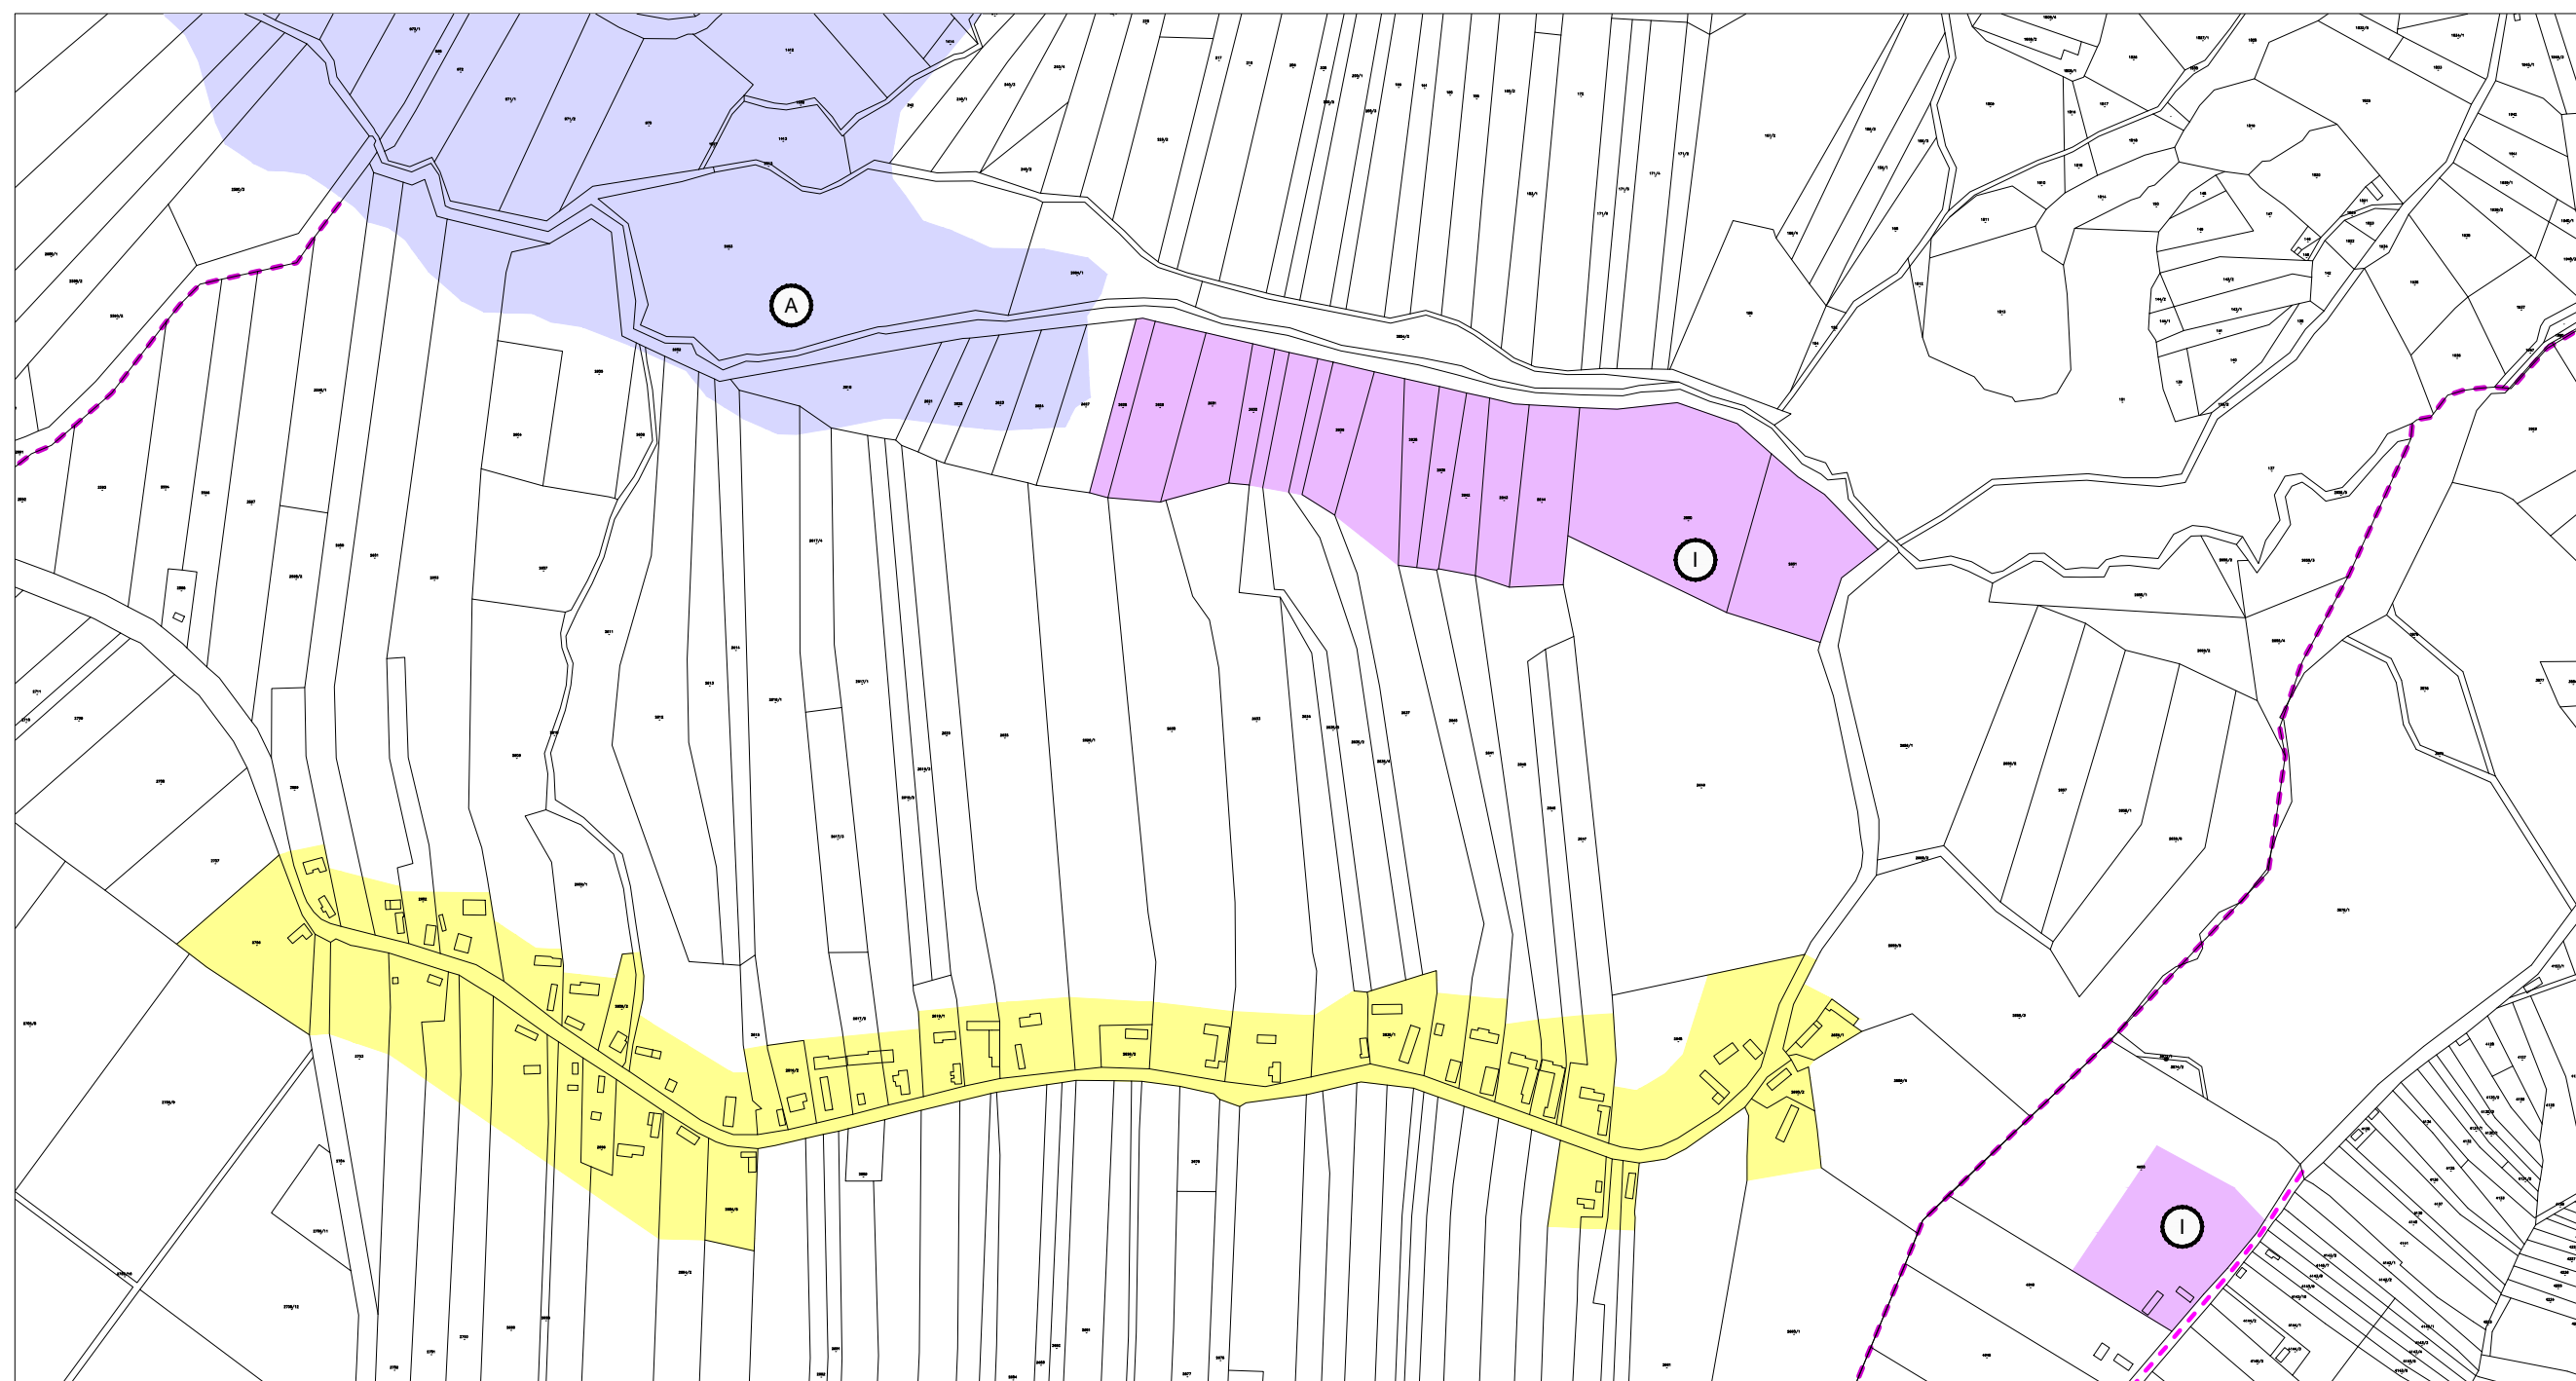


GRAĐEVINSKA PODRUČJA - POVRŠINE ZA RAZVOJ I UREĐENJE NASELJA

- stambena i mješovita namjena - IZGRAĐENI DIO
- I gospodarska namjena; proizvodna i poslovna - NEIZGRAĐENI UREĐENI DIO

OSTALO

- A vodena površina - planirana akumulacija

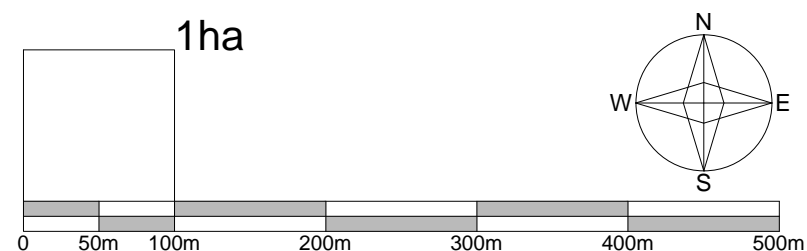

SISAČKO MOSLAVAČKA ŽUPANIJA
OPĆINA VELIKA LUDINA

Naziv prostornog plana:
PROSTORNI PLAN UREĐENJA OPĆINE VELIKA LUDINA

PROČIŠĆENI GRAFIČKI DIO PLANA

Naziv kartografskog prikaza: **RUŠKOVICA**

Broj kartografskog prikaza: **4.10.** Mjerilo kartografskog prikaza: **1:5.000**

Odluka o izradi plana: Službene novine Općine Velika Ludina br. 9/13
Odluka o donošenju plana: Službene novine Općine Velika Ludina br. 6/14

Objava javne rasprave: Večernji list 14.03.2014.
Javni uvid održan: 24.03.2014. - 31.03.2014.

Pečat tijela odgovornog za provođenje javne rasprave:
Odgovorna osoba
.....
Dražen Pavlović

Suglasnost i mišljenje temeljem članka 98. Zakona o prostornom uređenju i gradnji (NN 76/07, 38/09, 55/11, 90/11 i 50/12):
Suglasnost Županice Sisačko-moslavačke županije:
Klasa: 350-02/14-01/01 Urbroj: 2176/01-03-14-2 od 15. 07. 2014.
po dobivenom pozitivnom mišljenju Zavoda za prostorno uređenje Sisačko-moslavačke županije, o usklađenosti s prostornim planom županije i prostornim planovima susjednih županija te s drugim dokumentima prostornog uređenja od utjecaja na prostorni plan:
Klasa: 023-01/14-01/01 Urbroj: 2176-117-14-64 od 02. lipanj 2014.

Pravna osoba koja je izradila plan:
Arhitektonski Atelier Deset d.o.o. za arhitekturu i urbanizam **Hebrangova 18 Zagreb**
Pečat pravne osobe koja je izradila plan:
odgovorna osoba u pravnoj osobi izrađivača plana i odgovorni voditelj izrade plana:
.....
Ivan Mucko ovlašteni arhitekt

Stručni tim u izradi plana:
.....
Marina Pavković dipl.oecc. David Cvetko dipl.ing.agr.
.....
Ines Bilandžić Arbutina dipl.iur. Viktor Čar dipl.ing.grad.

Pečat Općinskog vijeća: Predsjednik Općinskog vijeća:
.....
Vjekoslav Kamenščak

Istovjetnost prostornog plana s izvornikom ovjerava:
.....
Pečat nadležnog tijela: