

PROSTORNI PLAN UREĐENJA OPĆINE VELIKA LUDINA

X. izmjene i dopune

NACRT PRIJEDLOGA PLANA



Nositelj izrade plana: **Općina Velika Ludina**; Sv. Mihaela 37; 44316 Velika Ludina

Načelnik: **Dražen Pavlović**

Stručni izrađivač: **Arhitektonski Atelier 10**; Hebrangova 18; 10000 Zagreb

Broj plana: **2410**

Odgovorna osoba: **Ivan Mucko** ovlašteni arhitekt urbanist A-U 194

Suradnici: Sven Lazić bacc.ing.aedif.

Jasna Juraić ovlašteni arhitekt urbanist A-U 71



SISAČKO MOSLAVAČKA ŽUPANIJA
OPĆINA VELIKA LUDINA



Naziv prostornog plana:

PROSTORNI PLAN UREĐENJA OPĆINE VELIKA LUDINA
X. IZMJENE I DOPUNE
NACRT PRIJEDLOGA PLANA

Odluka o izradi plana: Službene novine Općine Velika Ludina br. ___/23	Odluka o donošenju plana: Službene novine Općine Velika Ludina br. ___/24
Objava javne rasprave: Večernji list ___._.2024.	Javni uvid održan: od ___._.2024. do ___._.2024.
Pečat tijela odgovornog za provođenje javne rasprave:	Odgovorna osoba za provođenje javne rasprave: Načelnik Općine Dražen Pavlović
Mišljenje Zavoda za prostorno uređenje Sisačko-moslavačke županije o usklađenosti s prostornim planom županije, temeljem članka 107. Zakona o prostornom uređenju (NN 153/13, 65/17, 114/18, 39/19, 98/19 i 67/23): Klasa: _____ Urbroj: _____ od ___._.2024.	
Pravna osoba koja je izradila plan: Arhitektonski Atelier Deset d.o.o. za arhitekturu i urbanizam Hebrangova 18 Zagreb	
Pečat pravne osobe koja je izradila plan:	odgovorna osoba u pravnoj osobi izrađivača plana i odgovorni voditelj izrade plana: Ivan Mucko ovlašteni arhitekt urbanist A-U 194
Stručni tim u izradi plana: Jasna Juraić ovlašteni arhitekt urbanist A-U 71 Sven Lazić bacc.ing.aedif.	
Pečat Općinskog vijeća:	Predsjednik Općinskog vijeća: Vjekoslav Kamenščak
Istovjetnost prostornog plana s izvornikom ovjerava: 	Pečat nadležnog tijela:

SADRŽAJ:

1. Obrazloženje plana
2. Kartografski prikazi

br.	naziv	mjerilo
1.	KORIŠTENJE I NAMJENA POVRŠINA	1 : 25000
	GRAĐEVINSKA PODRUČJA	1 : 5000
4.1.	GORNJA VLAHINIČKA	
4.8.	MUSTAFINA KLADA	
4.9.	OKOLI	
4.10.	RUŠKOVICA	

3. Imenovanje odgovornog voditelja izrade nacrta prijedloga plana i podaci o tvrtki izrađivača plana

SADRŽAJ

1. UVOD	2
2. GRAĐEVINSKA PODRUČJA NASELJA	3
tablica 1 – površine građevinskih područja naselja (GPN) u važećem PPUO	3
slika 1 – povećanje građevinskog područja u naselju Mustafina Klada	5
slika 2 – mogući izgled budućeg turističkog naselja u naselju Mustafina Klada	6
slika 3 – mogući izgled budućeg turističkog naselja u naselju Mustafina Klada	6
slika 4 – mogući izgled budućeg turističkog naselja u naselju Mustafina Klada	7
slika 5 – mogući izgled budućeg turističkog naselja u naselju Mustafina Klada	7
slika 6 – povećanje građevinskog područja u naselju Katoličko Selišće	8
slika 7 – povećanje građevinskog područja u naselju Gornja Vlahinička	9
slika 8 – povećanje građevinskog područja u naselju Gornja Vlahinička	10
3. IZDVOJENA GRAĐEVINSKA PODRUČJA IZVAN NASELJA	11
slika 9 – planirani gospodarski sadržaj u gospodarskoj zoni Velika Ludina II	11
slika 10 – planirani gospodarski sadržaj u gospodarskoj zoni Velika Ludina II	12
4. ISKAZ PROSTORNIH POKAZATELJA ZA NAMJENU POVRŠINA	13
tablica 2 – iskaz prostornih pokazatelja iz važećeg Plana	13
tablica 3 – iskaz prostornih pokazatelja za X. izmjene i dopune PPUO Velika Ludina	14

1. Uvod

Izrada X. izmjena i dopuna Prostornog plana uređenja Općina Velika Ludina (Službene novine Općine Velika Ludina br. 9/01, 3/05, 3/10, 1/11, 1/13, 9/13, 6/14, 2/16, 9/18, 1/21 i 9/22; u dalnjem tekstu: Plan) započeta je donošenjem odluke o izradi na 24. sjednici Općinskog vijeća održanoj 19. prosinca 2023.

Odluku o prethodnim, IX. izmjenama i dopunama Plana Općinsko vijeće je donijelo 16.12.2022. u vrijeme odigravanja finalnih utakmica svjetskog nogometnog prvenstva 2022., događaja kojih se još uvijek živo sjećamo jer je Hrvatska u Qataru osvojila ukupno treću, te drugu uzastopnu medalju na tom najpopularnijem svjetskom sportskom takmičenju. S obzirom na to da je od donošenja prethodnih izmjena i dopuna protekla tek jedna godina opravdano se možemo upitati kako su se u tako kratkom razdoblju pojavile potrebe za još jednim, ovaj put „jubilarnim“, desetim izmjenama i dopunama Plana.

U odluci o izradi Plana navedeni su sljedeći ciljevi izrade: *manje izmjene granica građevinskih područja i izdvojenih građevinskih područja izvan naselja i manje izmjene odredbi za provođenje plana u okvirima koji su utvrđeni Zakonom o prostornom uređenju, Prostornim planom Sisačko - moslavačke županije i drugim važećim propisima.*

Ovako općenito naznačeni ciljevi izrade zapravo su rezultat manjeg broja zahtjeva koje je Općina zaprimila u razdoblju od donošenja prethodnih izmjena i dopuna te ostavljaju prostor da se ovim izmjenama riješe i drugi manji zahtjevi koji će se vrlo vjerojatno pojaviti tijekom njihove izrade.

2. Građevinska područja naselja

Zakonom o prostornom uređenju određeno je da se građevinska područja naselja mogu povećavati ako je njihov izgrađeni dio veći od 50% njihove površine. Sva naselja u Općini udovoljavaju ovom kriteriju i mogu se povećavati.

	Građevinsko područje naselja (GPN)	Neizgrađeni uređeni dio GPN	Izgrađeni dio GPN	Udeo izgrađenog dijela u GPN	broj stanovnika	gustoča stanovanja u izgrađenom dijelu GPN	gustoča stanovanja u GPN
Gornja Vlahinička	36,70	9,43	27,27	74,31%	265	9,72	7,22
Grabričina	5,60	1,07	4,53	80,89%	17	3,75	3,04
Grabrov Potok	24,13	9,42	14,71	60,96%	100	6,80	4,14
Katoličko Selišće	27,17	5,16	22,01	81,01%	136	6,18	5,01
Kompator	12,23	2,98	9,25	75,63%	60	6,49	4,91
Ludinica	8,13	3,70	4,43	54,49%	10	2,26	1,23
Mala Ludina	15,78	2,50	13,28	84,16%	132	9,94	8,37
Mustafina Klada	31,92	12,68	19,24	60,28%	133	6,91	4,17
Okoli	44,92	4,88	40,04	89,14%	237	5,92	5,28
Ruškovica	10,57	0,69	9,88	93,47%	38	3,85	3,60
Velika Ludina	89,50	29,49	60,01	67,05%	697	11,61	7,79
Vidrenjak	70,05	23,46	46,59	66,51%	484	10,39	6,91
UKUPNO	376,70	105,46	271,24	72,00%	2309	8,51	6,13

tablica 1 – površine građevinskih područja naselja (GPN) u važećem PPUO

Ukupna površina GPN iznosi 376,70 ha a površina neizgrađenog uređenog dijela GPN iznosi 105,46 ha. Izgrađenost GPN je 72,00 %.

Člankom 43. Zakona o prostornom uređenju određeno je da se građevinska područja naselja „mogu proširivati samo ako je postojeće područje izgrađeno 50% ili više svoje površine“. GPN se može proširiti do 30 % njegove ukupne površine, što u slučaju Općine Velika Ludina iznosi 113,00 ha.

Prema popisu stanovništva 2021. godine Općina ima 2309 stanovnika, čak 11 % manje u odnosu na popis 2011. godine kada ih je bilo 2596.

Prosječna gustoča stanovanja unutar GPN je 6,13 stanovnika/ha ali ona značajno varira od naselja do naselja, od nevjerojatno niskih 1,23 st./ha u Ludinici do 8,37 st./ha u Maloj Ludini.

Načelno se može zaključiti da takva gustoča nije ekonomski održiva jer prihodi od komunalne naknade ne pokrivaju niti troškove održavanja osnovne infrastrukture. Niska gustoča stanovanja rezultira iznimno visokim troškovima izgradnje i održavanja

infrastrukture, iscrpljuje ionako skromne proračunske resurse i dugoročno je neodrživa.

U ovim je izmjenama zaprimljen manji broj zahtjeva za povećanje građevinskih područja naselja.

Značajnije povećanje građevinskog područja planirano je na području naselja Mustafina Klada, uz postojeću, jednim dijelom izgrađenu turističku zonu za koju je izrađen i usvojen urbanistički plan uređenja. Sukladno točki 1.3.2. Prostornog plana Sisačko – moslavačke županije turistička zona "Mustafina Klada" planirana je s površinom od 5 ha i smještajnim kapacitetom 100 ležajeva. Prostorni obuhvat zone u potpunosti je konzumiran važećim prostornim planom uređenja Općine i urbanističkim planom uređenja te ih ovim izmjenama i dopunama nije moguće povećavati. Tvrta "Moslavačka dolina" koja je vlasnik predmetnog turističko – ugostiteljskog sadržaja Općini je uputila zahtjev za proširenje građevinskog područja zbog "potrebe proširivanja djelatnosti i izgradnje dodatnih sadržaja". Moslavačka dolina je unazad desetak godina prilikom svake izmjene Plana uredno dostavljala zahtjeve za proširenjem građevinskog područja.

Turistička zona Moslavačke doline po prvi se puta u Planu pojavljuje prilikom njegovih V. izmjena i dopuna koje je Općinsko vijeće donijelo 2014. godine. Tim je izmjenama na području naselja Mustafina Klada planirana zona gospodarske ugostiteljsko turističke namjene površine 3,58 ha. Na području planirane zone već je tada bilo izgrađeno nekoliko manjih turističko ugostiteljskih građevina i uređen je ribnjak. Planom je razgraničen izgrađeni i neizgrađeni dio zone te je za ukupnu površinu zone određena obaveza izrade urbanističkog plana uređenja.

Površina zone je u VI. izmjenama Plana, koje su izrađene i usvojene 2016. godine, ostala 3,58 ha a povećana je na 5,00 ha VII. izmjenama 2018. godine.


U VIII. izmjenama i dopunama, koje je Općinsko vijeće donijelo 2020. godine, površina turističke zona i dalje je 5,00 ha iako je tijekom izrade Plana Moslavačka dolina uputila zahtjev da se katastarske čestice 1483, 1484 i 1485 k.o. Ruškovica planiraju za namjenu sporta i rekreacije koji su trebali biti u funkciji osnovnog turističkog sadržaja.

Na mrežnoj stranici www.poslovna.hr nalazimo sljedeće podatke: *Poslovni subjekt MOSLAVAČKA DOLINA d.o.o. registriran je za djelatnost Hoteli i sličan smještaj (55.10). MOSLAVAČKA DOLINA d.o.o. je u privatnom vlasništvu. Temeljni kapital poslovnog subjekta*

financiran je 100% domaćim kapitalom, a u prethodnom razdoblju je povećao iznos temeljnog kapitala. MOSLAVAČKA DOLINA d.o.o. je 2022. ostvario ukupni godišnji prihod u iznosu od 1.645,90 € što predstavlja relativnu promjenu ukupnih prihoda od 1.645,90 € u odnosu na prethodno razdoblje kada je poslovni subjekt ostvario ukupne godišnje prihode u iznosu od 0,00 €. Poslovni subjekt je tokom posljednje dvije godine poslova s gubitkom. MOSLAVAČKA DOLINA d.o.o. je u 2022. ostvario neto rezultat poslovanja u iznosu od -15.467,65 € dok je ostvarena neto marža iznosila -939,77%. Poslovni subjekt MOSLAVAČKA DOLINA d.o.o. u 2022. nije povećavao ni smanjivao broj zaposlenih, a imao je 1 zaposlenika.


Iz tih podataka se može zaključiti da višekratna povećavanja prostornog obuhvata turističke zone nisu praćena intenzivnjim ekonomski aktivnostima tvrtke, povećavanjem prometa, povrćavanjem broja zaposlenih i sličnih pokazateljima.

Tijekom IX. izmjena i dopuna Plana istočno od postojeće turističke zone planirano je novo građevinsko područje naselja površine 2,70 ha u kojemu Moslavačka dolina namjerava urediti sportsko – rekreatijske i prateće sadržaje.

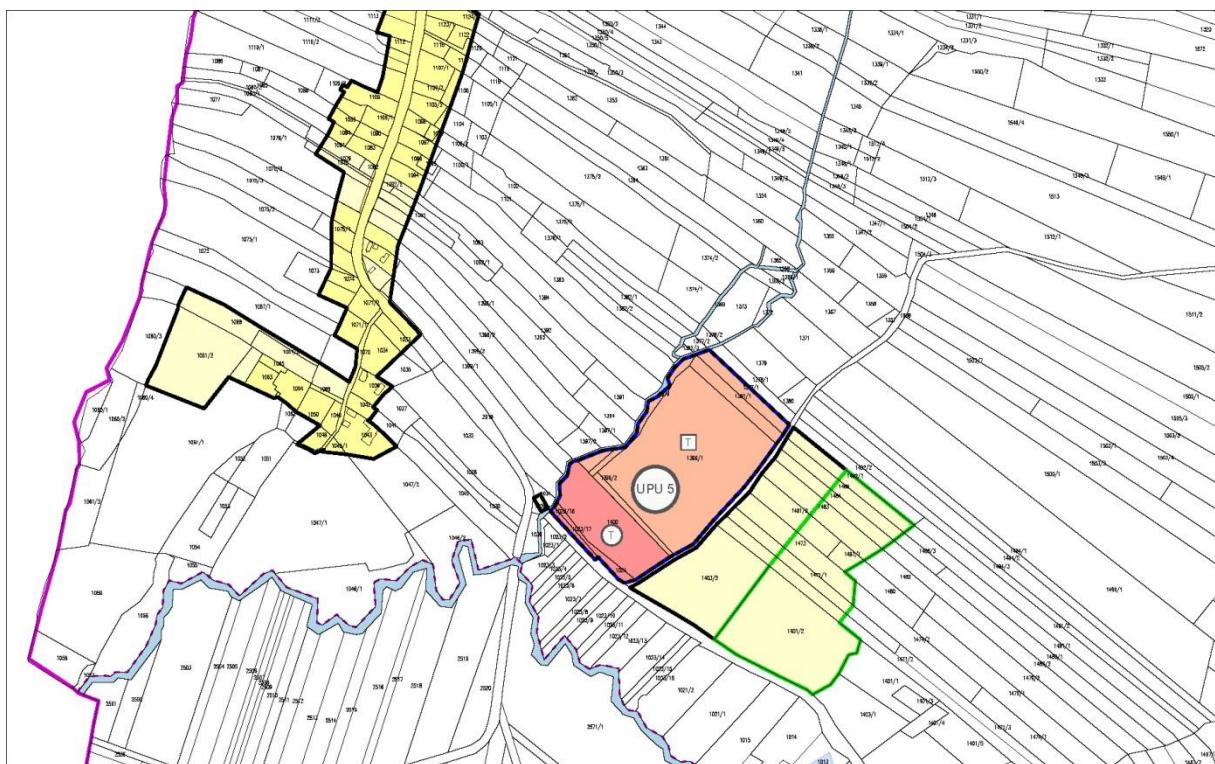

slika 1 – povećanje građevinskog područja u naselju Mustafina Klada

Prostorni obuhvat turističke zone nije se mogao povećavati jer je Prostornim planom Sisačko-moslavačke županije određeno da njena površine može biti najviše 5,00 ha. S obzirom na to da se sadržaji sporta i rekreatije, a Moslavačka dolina se izjasnila da namjerava graditi i uređivati upravo takve sadržaje, mogu graditi i u građevinskom području naselja u IX. izmjenama primijenjeno je takvo rješenje.

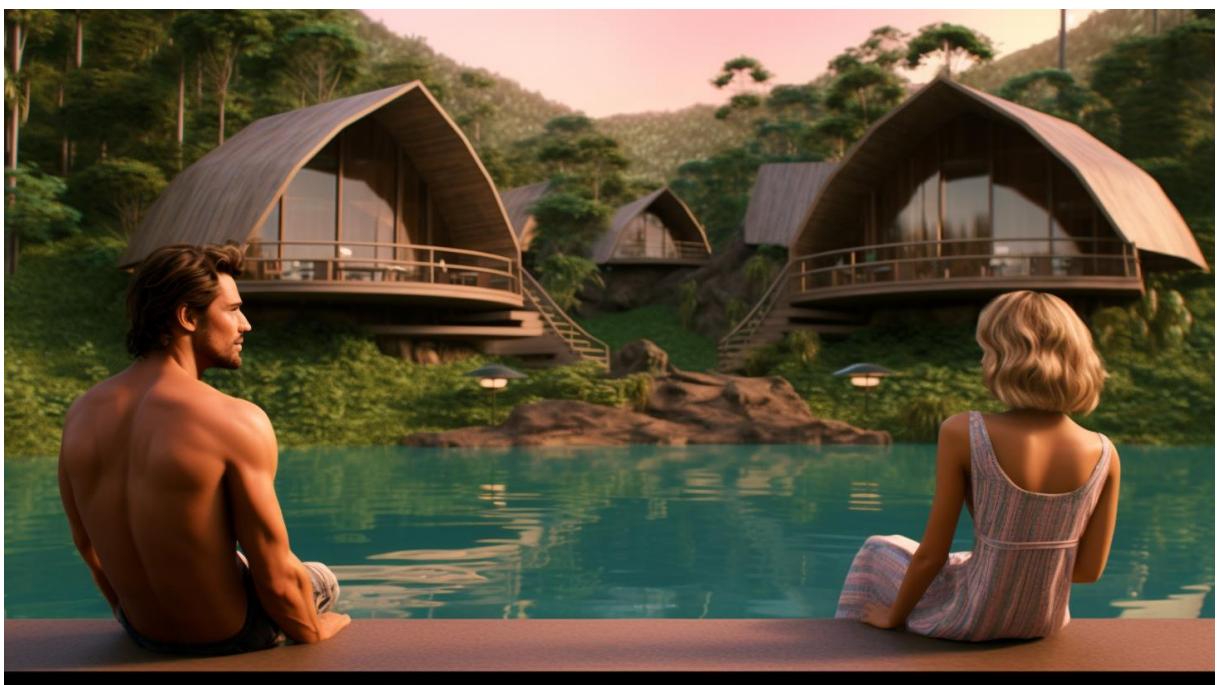

slika 2 – mogući izgled budućeg turističkog naselja u naselju Mustafina Klada



slika 3 – mogući izgled budućeg turističkog naselja u naselju Mustafina Klada

No to povećanje očito nije bilo dovoljno za ambiciozne planove i vizije tvrtke s 1 zaposlenikom pa se ovim izmjenama i dopunama građevinsko područja naselja s istočne strane turističke zone povećava za dodatnih 3,40 ha.




slika 4 – mogući izgled budućeg turističkog naselja u naselju Mustafina Klada



slika 5 – mogući izgled budućeg turističkog naselja u naselju Mustafina Klada

U naselju Katoličko Selišće planirano je drugo veće povećanje kojim je građevinsko područje naselja prošireno na dio k.c.br. 3875/1 i dio k.c.br. 4950 k.o. Katoličko Selišće. Čestice se nalaze sjeverno od naselja, u području u kojem je izgrađen veći broj vinogradarskih klijeti, a neke od izgrađenih klijeti su veličine prosječne obiteljske kuće. Jedna od takvih se nalazi na čestici 3875/1 koja je iz tog razloga uključena u GPN. "Povijest" čestice 4950 je nešto dulja. Ova je čestica uključena u izdvojeno građevinsko područje izvan naselja gospodarske namjene prilikom II. izmjena i dopuna PPUO koje su donesene 2010. godine jer je "investitor" iskazao namjeru izgradnje pogona za punjenje izvorske vode.

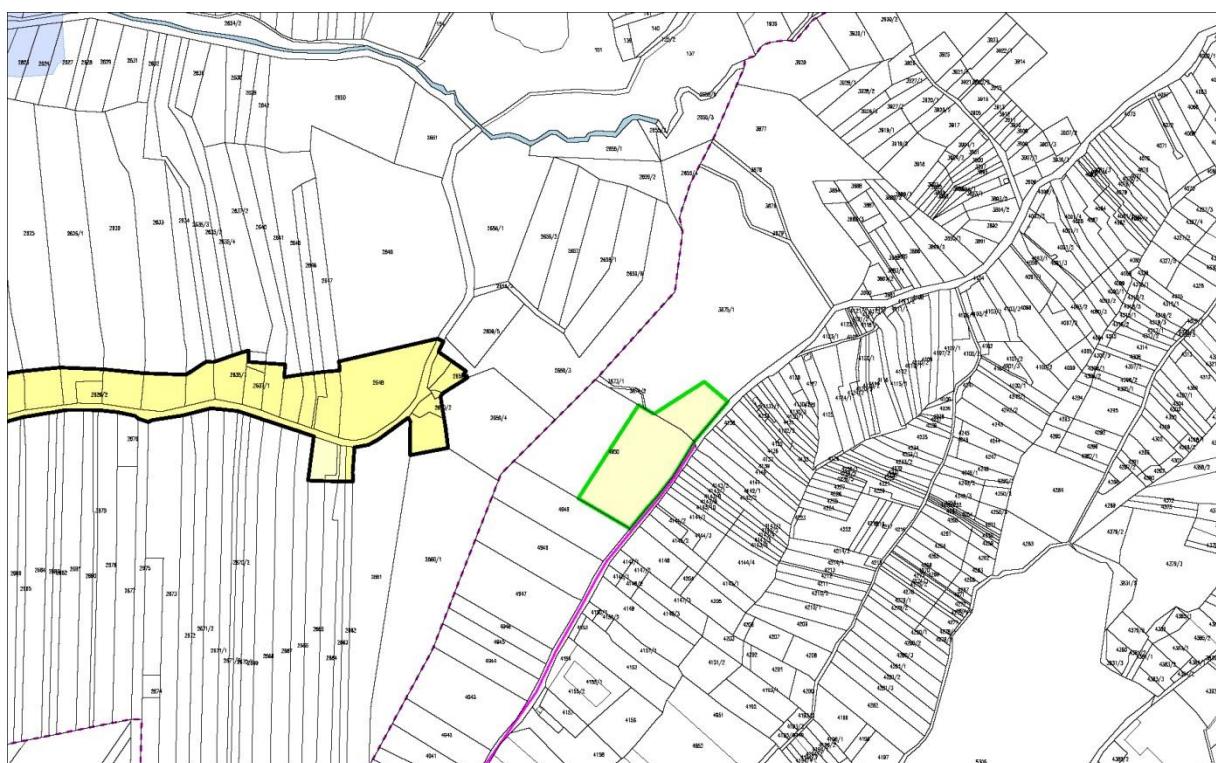

slika 6 – povećanje građevinskog područja u naselju Katoličko Selišće

U tom je razdoblju izvorska voda bila top tema te su u sjevernom dijelu Općine planirane čak 3 gospodarske zone koje su trebale služiti istoj namjeni ali niti jedna od njih nije realizirana. Pomama za koncesijama na izvorsku vodu je s godinama jenjala te je krajem desetljeća zamijenjena novom idejom: fotonaponskim elektranama. Slijedom te promjene paradigmme VIII. izmjenama PPUO, koje su donesene 2021. godine, u južnom dijelu Općine planirana je gospodarska zona površine oko 70 ha sa svrhom izgradnje fotonaponske elektrane velikog kapaciteta. S obzirom da je Zakonom o prostornom uređenju određeno dase izdvojena građevinska područja izvan naselja mogu povećavati samo ako su postojeća izgrađena više od 50% tom je

prilikom izvršena detaljna analiza zona gospodarske namjene te je zaključeno da će se značajan dio postojećih zona u sjevernom dijelu Općine isključiti iz građevinskog područja te da će se te površine premjestiti u južni dio u kojem je formirana prethodno spomenuta zona za gradnju fotonaponske elektrane površine 75 ha. Tom je prilikom iz IGPIN isključena i k.č.br. 4950 k.o. Katoličko Selišće. No recentno se ponovno pojavio investitor koji je izrazio namjeru gradnje na spomenutoj čestici te će se ona ovim izmjenama PPUO ponovno uključiti u građevinsko područje, ali ovaj put stambene i mješovite namjene.

Druge izmjene granica građevinskog područja naselja odnose se na iznimno male površine.

U naselju Gornja Vlahinička, na području "Pužev brijeg" nekoliko neizgrađenih čestica koje se nalaze u zaštitnom pojusu 400 kV dalekovoda isključeno je iz građevinskog područja naselja VIII. izmjenama Plana koje su izrađene 2020. godne.



slika 7 – povećanje građevinskog područja u naselju Gornja Vlahinička

Čestice su u VI. izmjenama Plana 2016. godine bile uključene u građevinsko područje a iz njega su isključene jer je izrađivač Plana procijenio da nisu primjerene za gradnju iz više razloga: u prvom redu zbog neposredne blizine visokonaponskog

dalekovoda s iznimno snažnim elektromagnetskim poljem koje ne mora ali može imati utjecaja na kvalitetu života a zatim i zbog toga jer se nalaze u poljoprivrednom području u kojem nema izgrađenih građevina pa slijedom toga stvaranje "izdvojenog" građevinskog područja na takvoj lokaciji nije opravdano. No vlasnici čestica obratili su se Općini sa zahtjevom da se njihova zemlja ponovno uključi u građevinsko područje naselja te je slijedom toga GPN u naselju Gornja Vlahinička povećano za 0,60 ha.



slika 8 – povećanje građevinskog područja u naselju Gornja Vlahinička

U naselju Okoli građevinsko područje naselja povećano ja za 0,34. Česica uključena u GPN nalazi se uz županijsku cestu 3158 i na njoj je izgrađena manja stambena građevina.

Proširenja građevinskog područja naselja označena na kartografskim prikazima plana.

3. Izdvojena građevinska područja izvan naselja

Ovim izmjenama Plana ne mijenjaju se granice izdvojenih građevinskih područja izvan naselja ali se mijenjaju uvjeti gradnje na površinama gospodarske namjene zbog planirane izgradnje u gospodarskoj zoni Velika Ludina II.



slika 9 – planirani gospodarski sadržaj u gospodarskoj zoni Velika Ludina II

Tvrtka Perutnina Ptuj – PIPO iz Čakovca planira na području Sisačko – moslavačke županije veliki projekt u kojega namjerava uložiti više od 500 milijuna eura. U sklopu projekta će se na području Petrinje, Sunje, Martinske Vesi, Popovače i Velike Ludine izgraditi peradarnici, tvornice stočne hrane, valionice pilića, klaonice i pogoni za preradu pilećeg mesa. U tim pogonima u prvoj fazi planira zapošljavanje oko 1500 osoba, dok bi još oko dvije do tri tisuće stanovnika županije bilo vezano uz projekt kroz proizvodnju hrane za perad i druge potrebne poslove. Kapacitet proizvodnje trebao bi u konačnici biti 25 milijuna komada peradi godišnje.

Osim zapošljavanja lokalnog stanovništva, dodatni benefit najvećeg financijskog ulaganja na područje županije u njenoj povijesti biti će korištenje kapaciteta postojeće proizvodnje lokalnih poljoprivrednika.

U gospodarskoj zoni Velika Ludina II planirana je izgradnja klaonice za koju je investitor izradio idejno rješenje. Prostornim planom uređenja općine za gospodarsku zonu Velika Ludina II određeni su relativno rigorozni uvjeti gradnje: koeficijent izgrađenosti najviše 0.4; koeficijent iskorištenosti čestice najviše 0.6; katnost najviše Podrum+Prizemlje+Kat; visina građevine najviše 15 m i tako dalje i tome slično.

Izrađeno idejno rješenje pogona za preradu mesa se zbog ograničenog prostora, tehnoloških zahtjeva i drugih čimbenika ne uklapa u potpunosti u planom utvrđene uvjete. Izmjenama plana izmijeniti će se uvjeti gradnje u gospodarskoj zoni tako da se omogući izgradnja planiranog sadržaja.



slika 10 – planirani gospodarski sadržaj u gospodarskoj zoni Velika Ludina II





4. Iskaz prostornih pokazatelja za namjenu površina

1.0.	ISKAZ PROSTORNIH POKAZATELJA ZA NAMJENU POVRŠINA				
		oznaka	ha	%	stan/ha
1.1.	Građevinska područja naselja	GPN	376,70	3,67%	6,13
1.2.	Izgrađene strukture van građevinskog područja	IGPIN			
	Gospodarska - proizvodna namjena	I	165,46	1,61%	13,96
	Turistička namjena	T	15,99	0,16%	144,40
	Sportsko rekreacijska namjena	R	/	/	/
	Groblja	G	5,77	0,06%	400,17
	UKUPNO IGPIN		187,22	1,82%	12,33
	UKUPNO GPN + IGPIN		563,92	5,49%	4,09
1.3.	Osobito vrijedno poljoprivredno tlo	P1	/		
	Vrijedno poljoprivredno tlo	P2	4512,55	43,92%	
	Ostalo poljoprivredno tlo	P3	816,51	7,95%	
	UKUPNO		5329,06	51,87%	
1.4.	Šume gospodarske namjene	Š1	2630,53	25,60%	
	Šume zaštitne namjene	Š2	/		
	Šume posebne namjene	Š3	1617,69	15,75%	
	UKUPNO		4248,22	41,35%	
1.5.	Ostala poljoprivredna i šumska tla	PŠ	/		
	Vodne površine	V	131,14	1,28%	
	Površine infrastrukturnih sustava	Is	1,28	0,01%	
	Akumulacije	A	/		
	UKUPNO		132,42	1,29%	
1.0.	OPĆINA UKUPNO		10273,62	100,00%	
2.0.	ZAŠTIĆENE CJELINE				
2.1.	Zaštićeni dijelovi prirode				
	Park prirode Lonjsko polje		1600,56		
	Regionalni park Moslavačka gora		368,16		
	UKUPNO		1968,72		

tablica 2 – iskaz prostornih pokazatelja iz važećeg Plana

1.0. ISKAZ PROSTORNIH POKAZATELJA ZA NAMJENU POVRŠINA					
		oznaka	ha	%	stan/ha
1.1.	Građevinska područja naselja	GPN	382,67	3,72%	6,03
1.2.	Izgrađene strukture van građevinskog područja	IGPIN			
	Gospodarska - proizvodna namjena	I	165,46	1,61%	13,96
	Turistička namjena	T	15,99	0,16%	144,40
	Sportsko rekreacijska namjena	R	/	/	/
	Groblja	G	5,77	0,06%	400,17
UKUPNO IGPIN			187,22	1,82%	12,33
UKUPNO GPN + IGPIN			569,89	5,55%	4,05
1.3.	Osobito vrijedno poljoprivredno tlo	P1	/		
	Vrijedno poljoprivredno tlo	P2	4506,23	43,86%	
	Ostalo poljoprivredno tlo	P3	816,51	7,95%	
	UKUPNO		5322,74	51,81%	
1.4.	Šume gospodarske namjene	Š1	2630,53	25,60%	
	Šume zaštitne namjene	Š2	/		
	Šume posebne namjene	Š3	1617,69	15,75%	
	UKUPNO		4248,22	41,35%	
1.5.	Ostala poljoprivredna i šumska tla	PŠ	/		
	Vodne površine	V	131,14	1,28%	
	Površine infrastrukturnih sustava	Is	1,28	0,01%	
	Akumulacije	A	/		
	UKUPNO		132,42	1,29%	
1.0.	OPĆINA UKUPNO		10273,62	100,00%	
2.0.	ZAŠTIĆENE CJELINE				
2.1.	Zaštićeni dijelovi prirode				
	Park prirode Lonjsko polje		1600,56		
	Regionalni park Moslavačka gora		368,16		
	UKUPNO		1968,72		

tablica 3 – iskaz prostornih pokazatelja za X. izmjene i dopune PPUO Velika Ludina

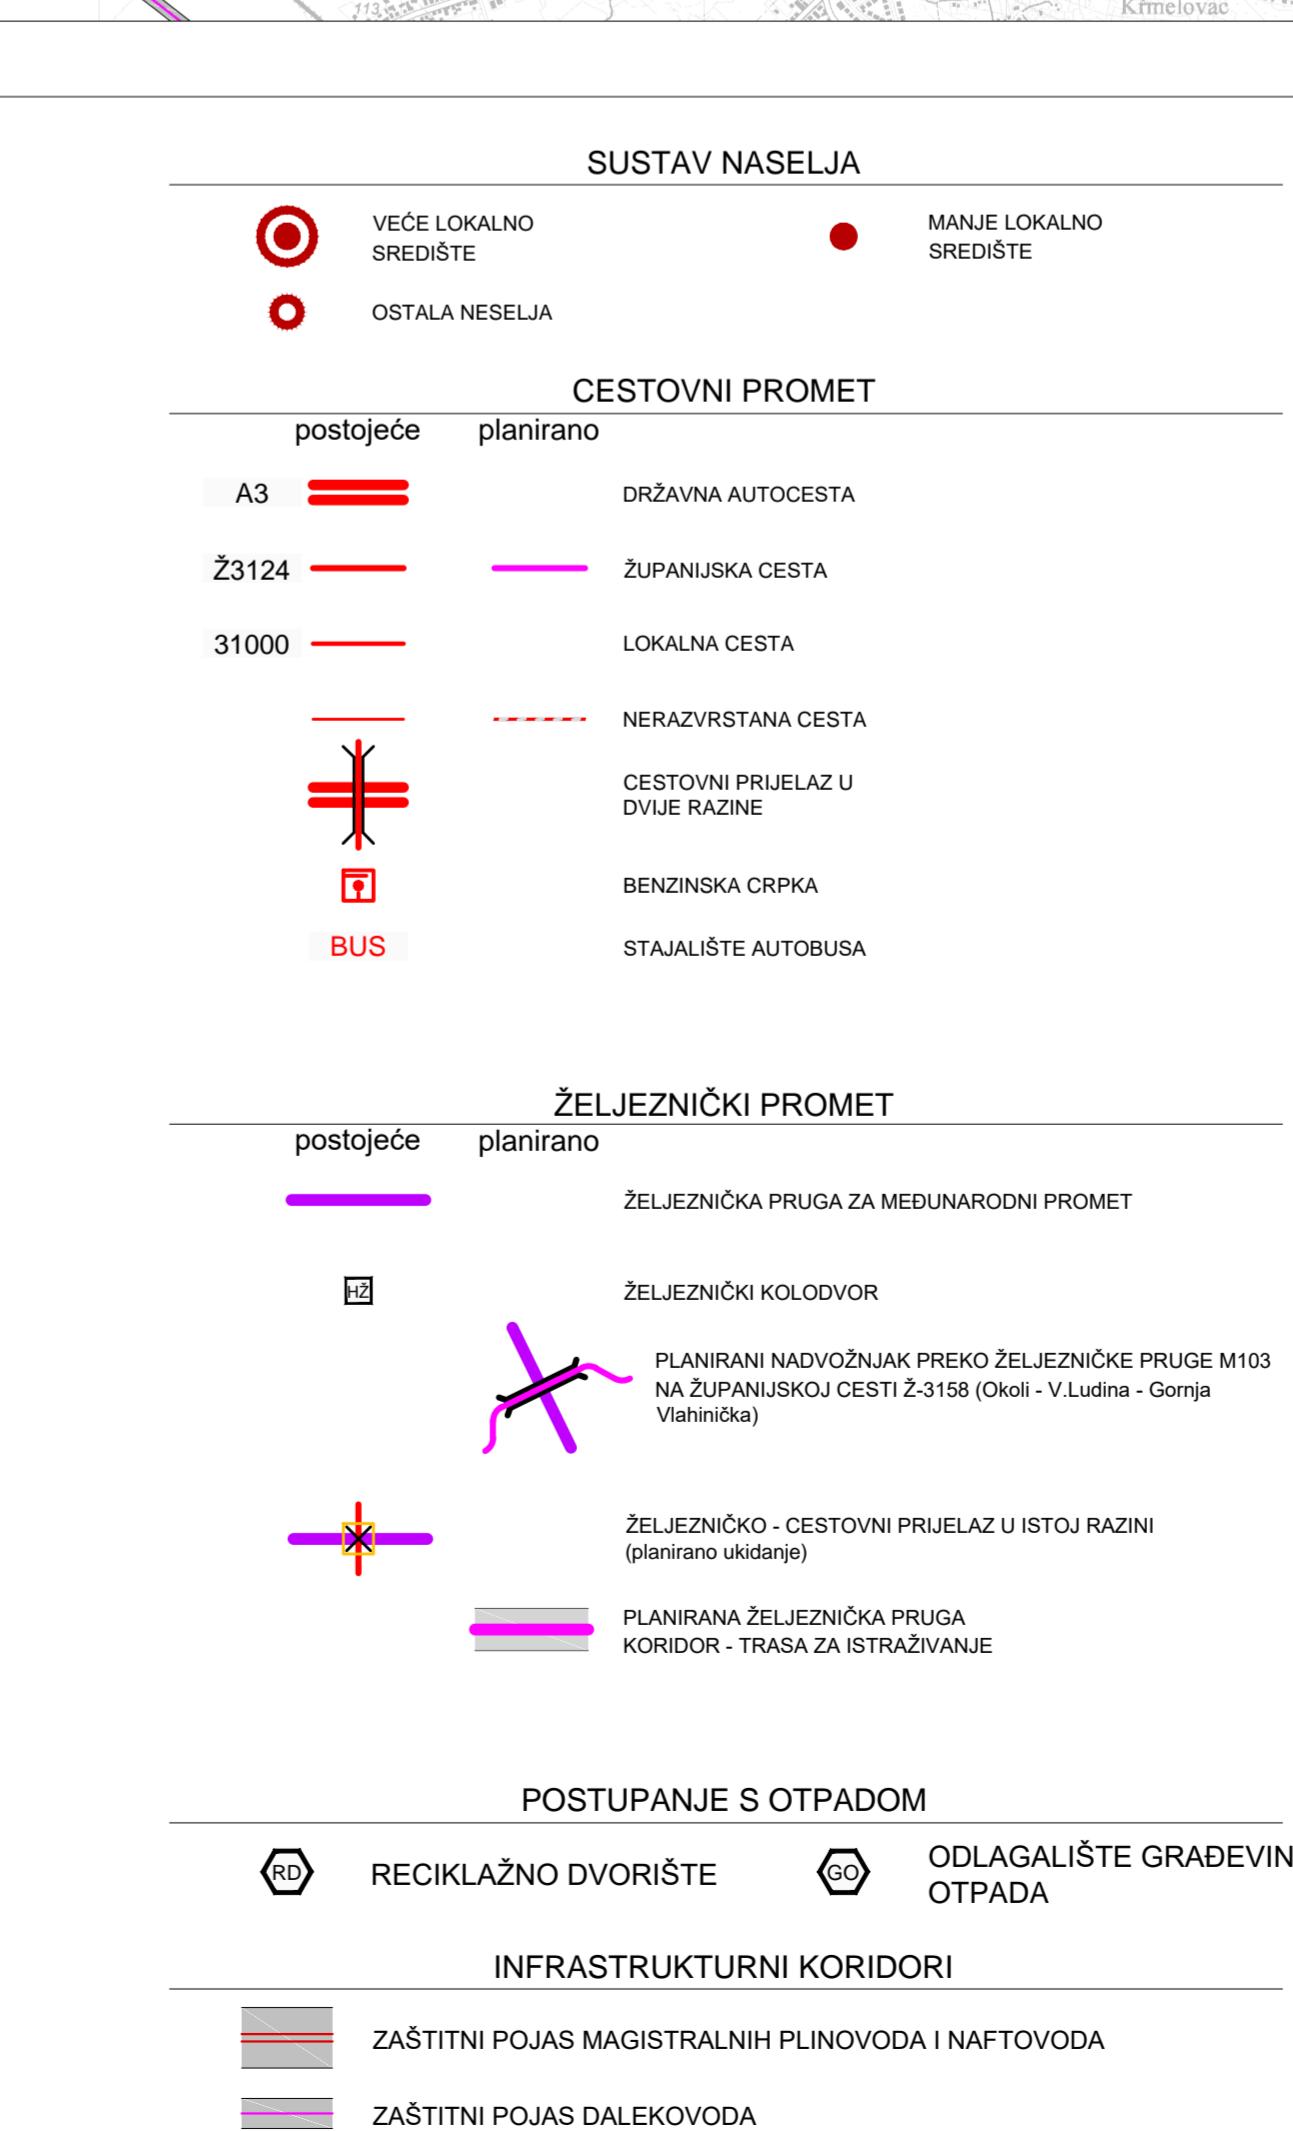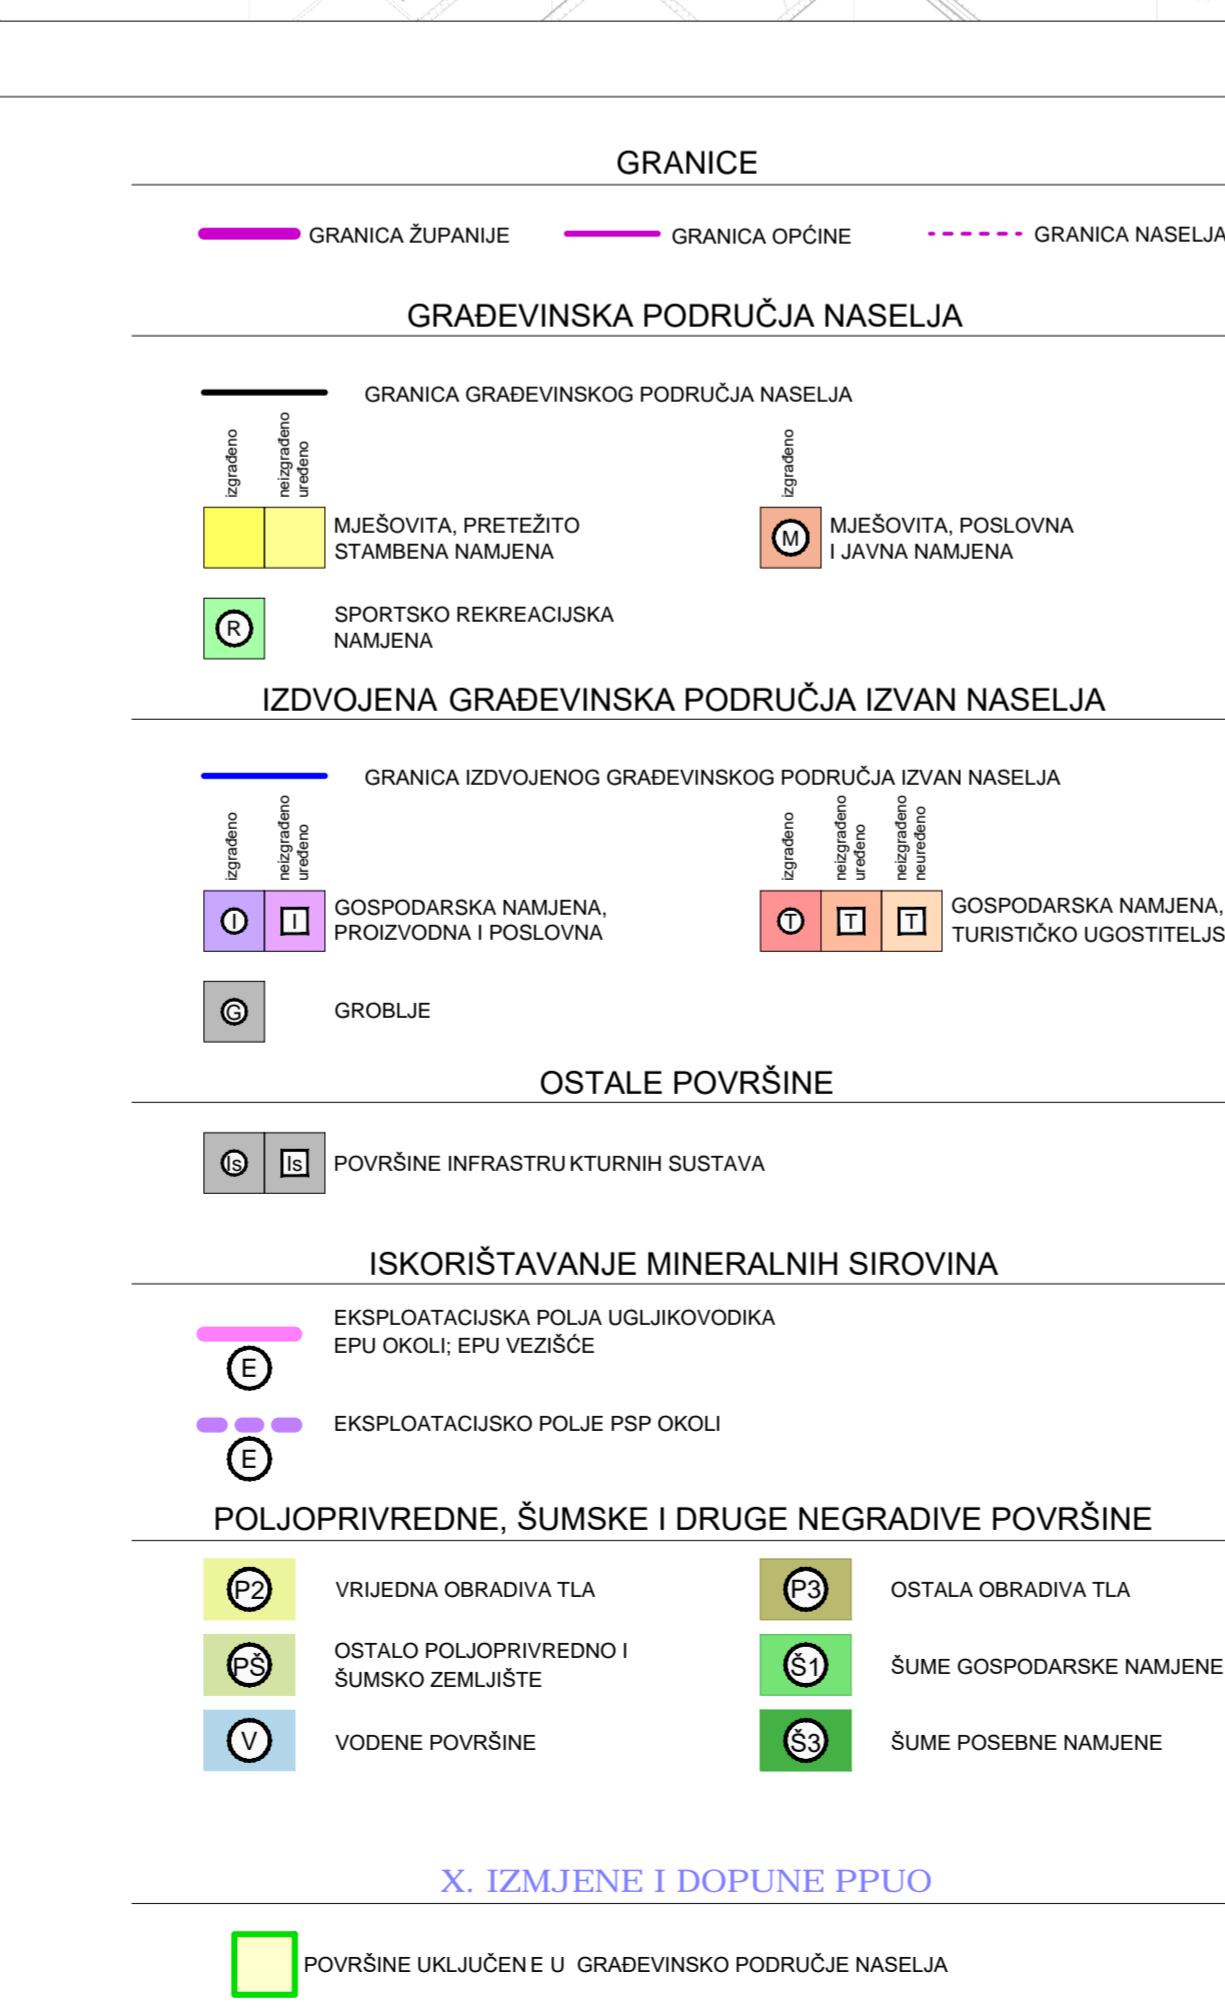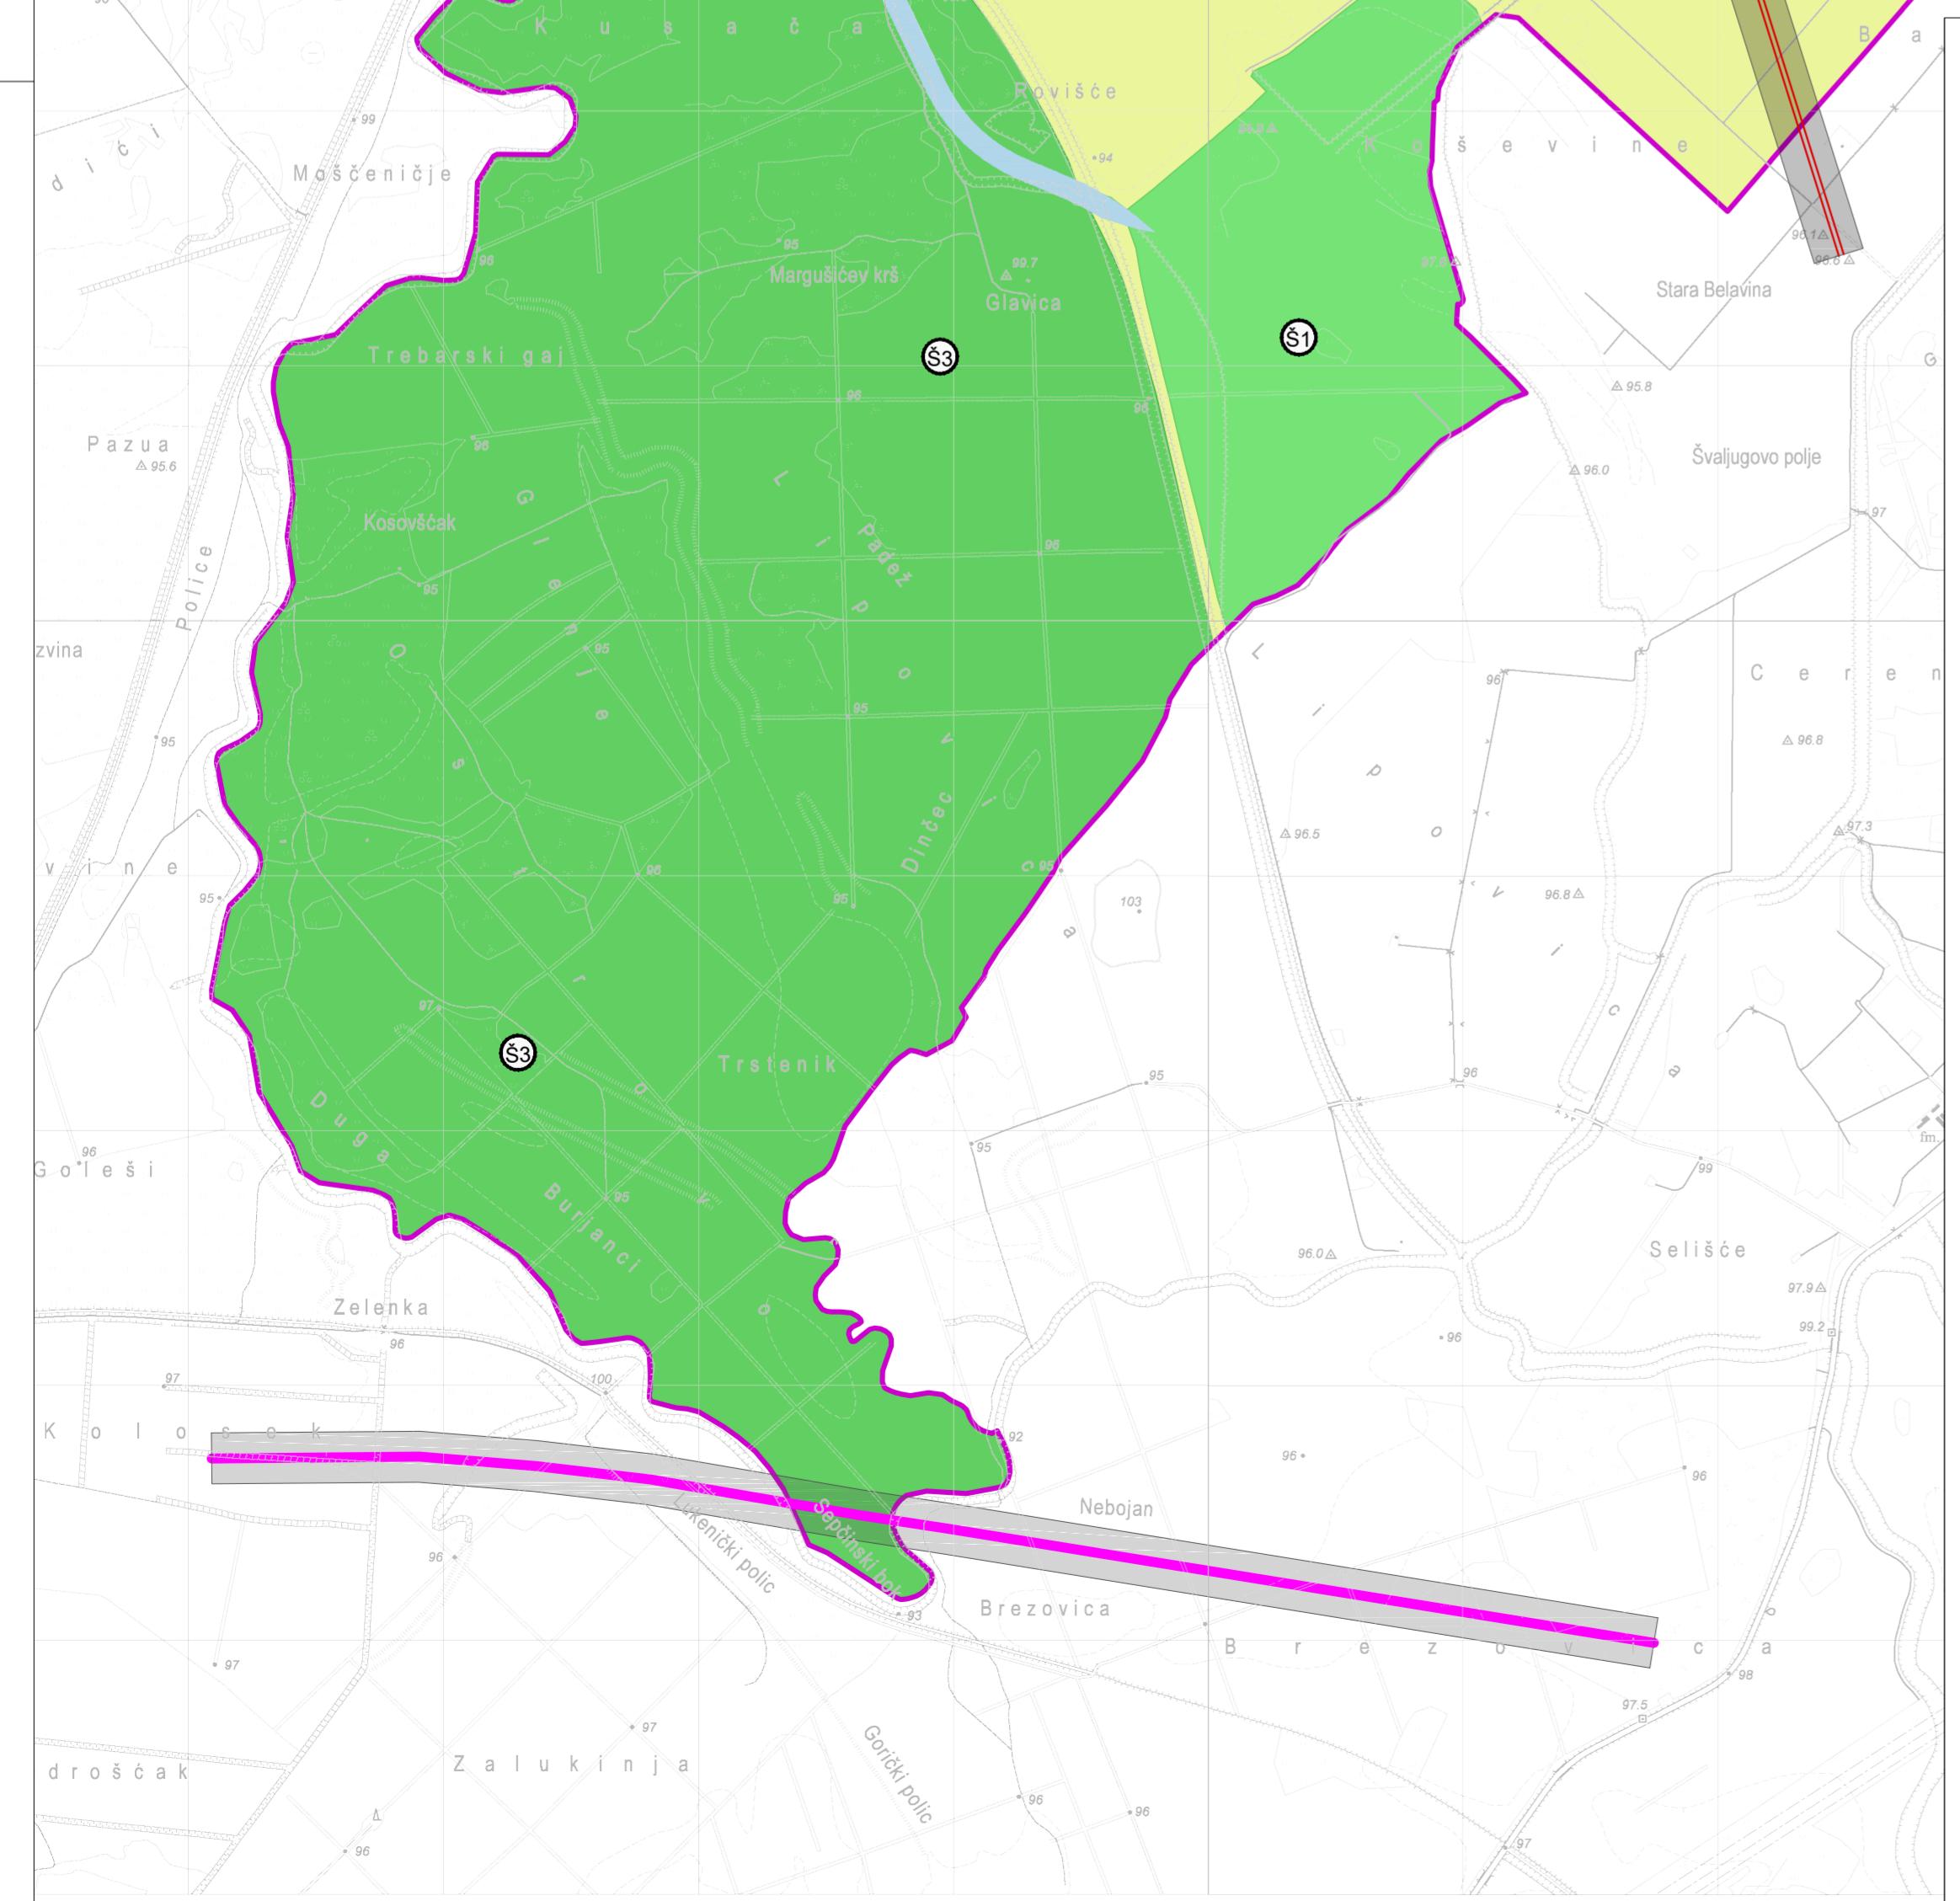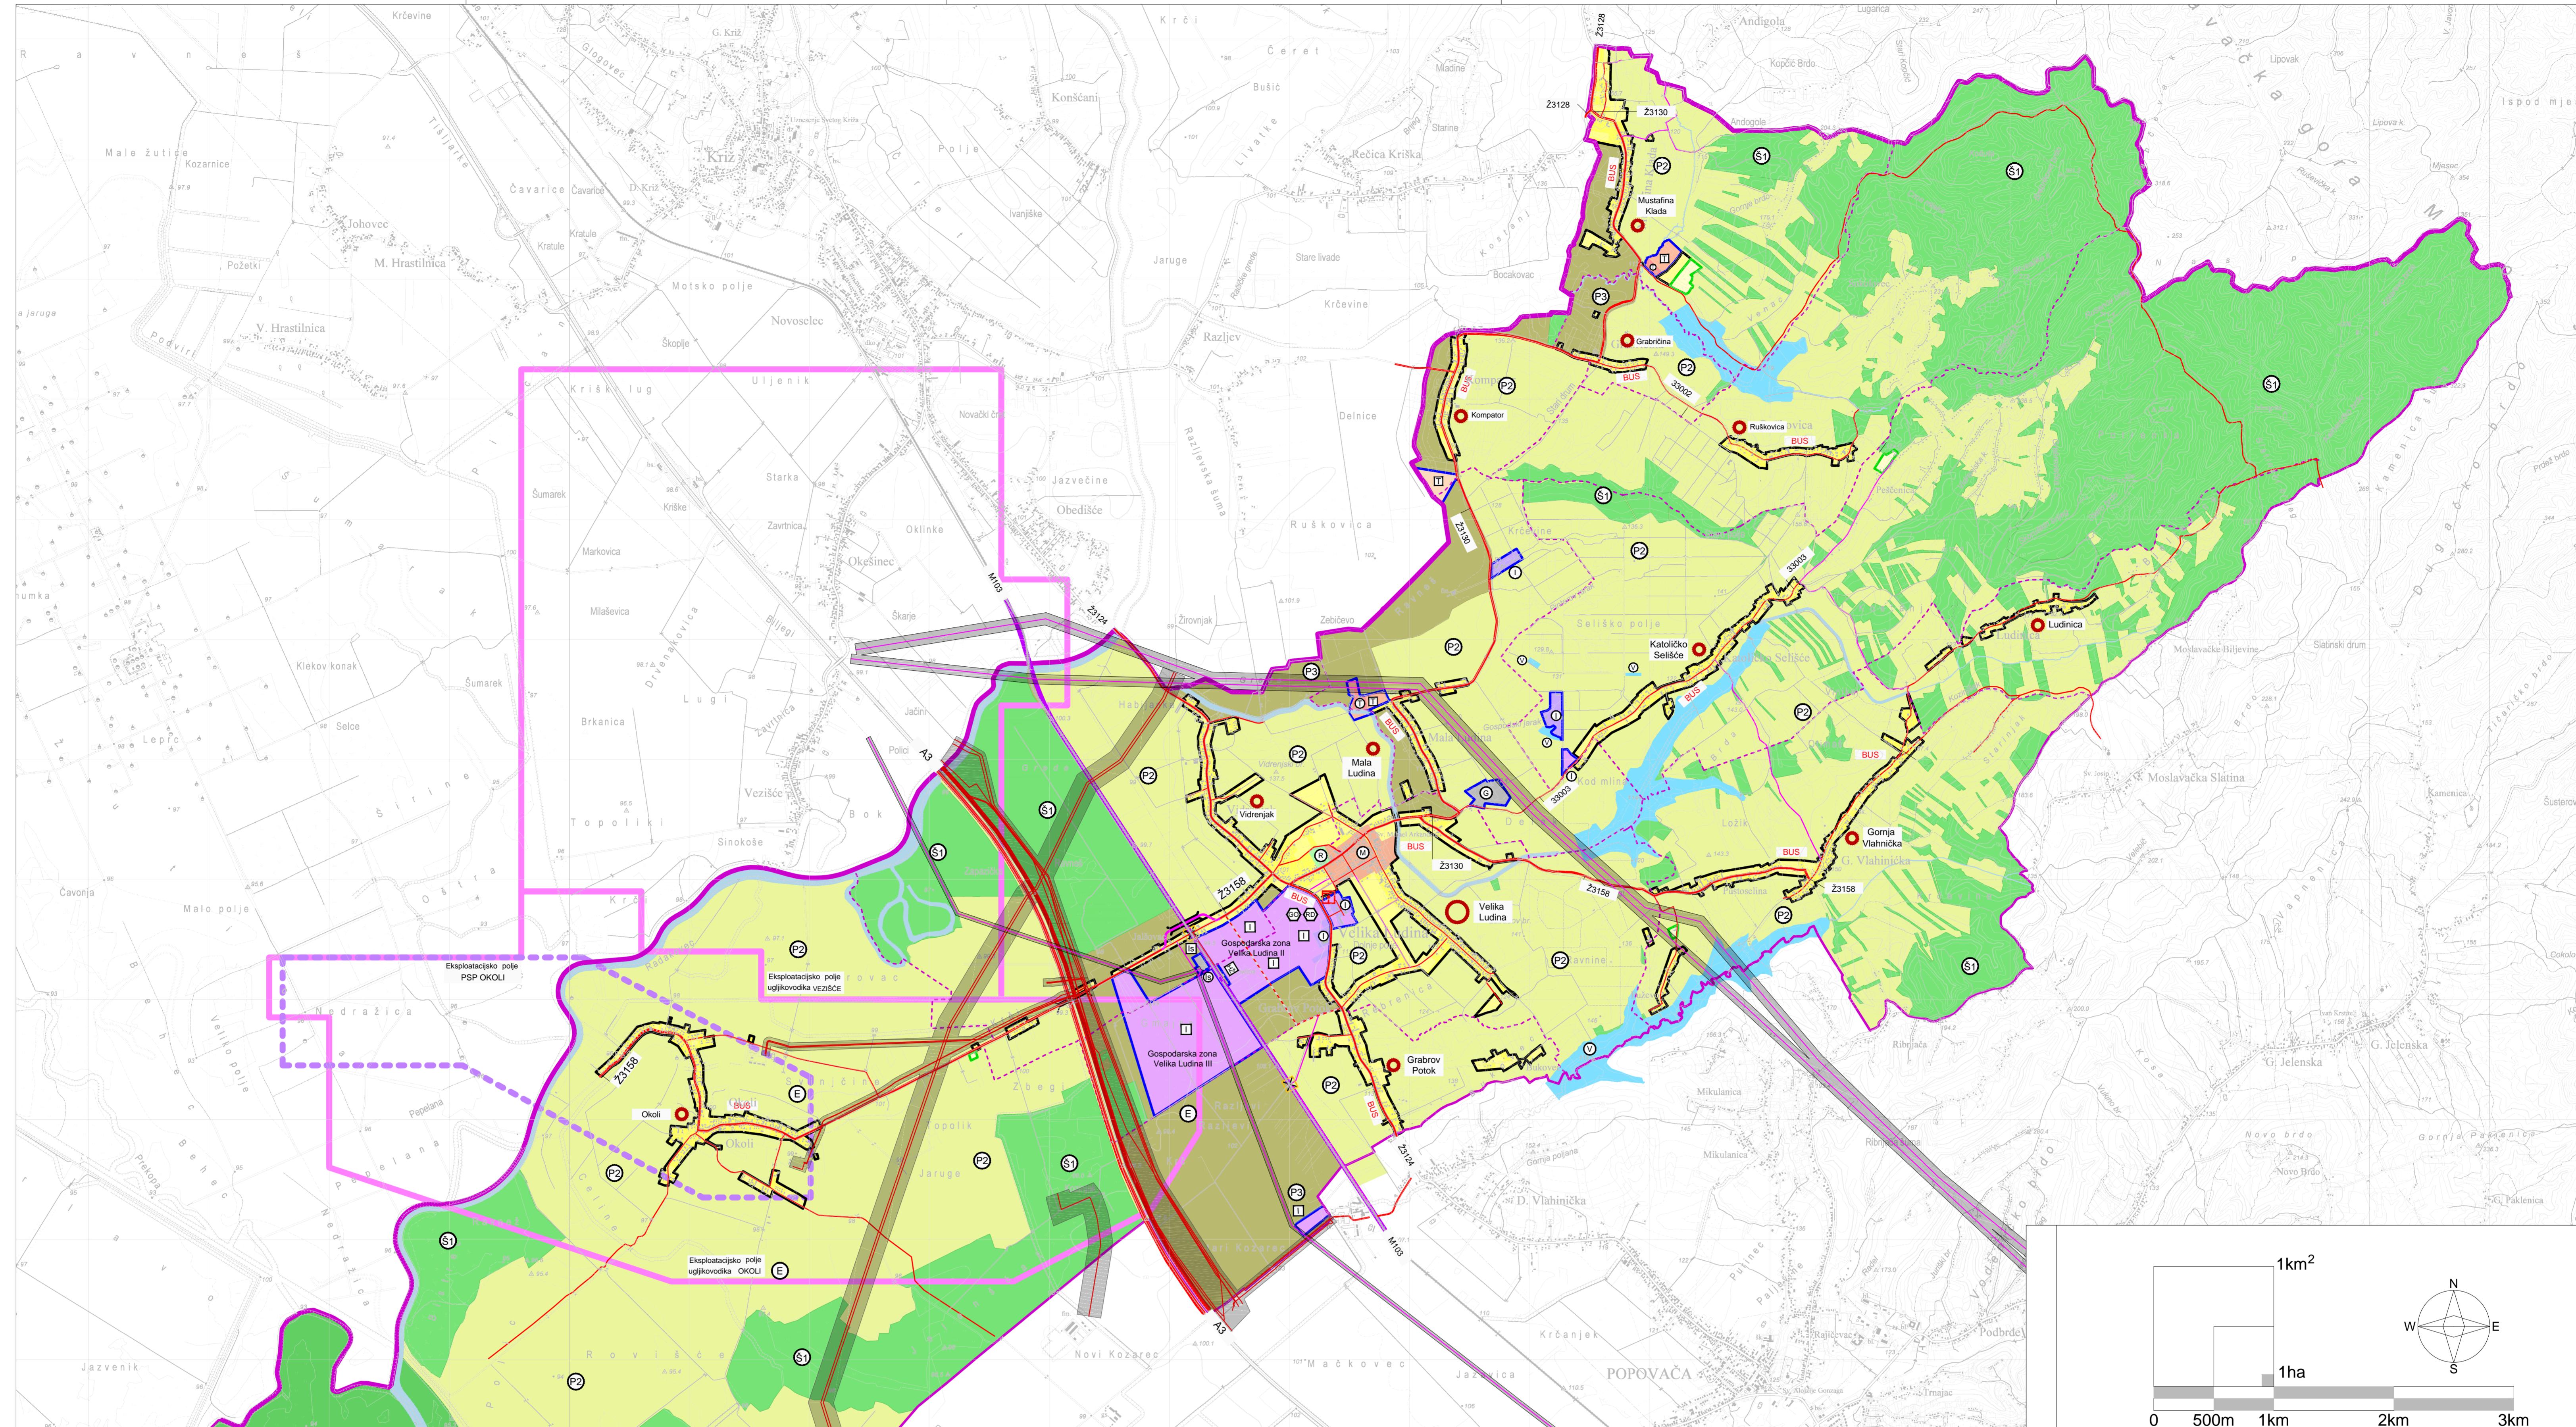



**SISAČKO MOSLAVAČKA ŽUPANIJA
OPĆINA VELIKA LUDINA**

Naziv prostornog plana:
PROSTORNI PLAN UREĐENJA OPĆINE VELIKA LUDINA
X. IZMJENE I DOPUNE

Naziv kartografskog prikaza:
KORIŠTENJE I NAMJENA POVRŠINA

Broj kartografskog prikaza 1. Mjerilo kartografskog prikaza 1 : 25.000
Oduzeti o izradi plana: Službene novine Općine Velika Ludina br. 23
Oduzeti o donosu plana: Službene novine Općine Velika Ludina br. 24
Objava javne rasprave: Večernji list 2024. od 2024. do 2024.
Javni uvid otvoren od 2024. do 2024.

Pečat tijela odgovornog za provođenje javne rasprave: Odgovorna osoba za provođenje javne rasprave: Nastavničko državno državno
Pečat tijela odgovornog za provođenje javne rasprave: Odgovorna osoba za provođenje javne rasprave: Nastavničko državno državno
Mjeljenje Zavoda za prostorno uređenje Sisačko-moslavačke županije o uključenosti i prostornim planom županije, temeljem članka 107. Zakona o prostornom uređenju (NN 153/13, 65/18, 39/19, 98/19 i 67/23); Klasa: Urtroj: od 2024. do 2024.
Pravna osoba koja je izradila plan: Hrabarova 18 Zagreb
Arhitektonski Atelier Deset d.o.o. za arhitekturu i urbanizam
Pečat pravne osobe koja je izradila plan: odgovorna osoba u pravni osobi izrađivača plana i odgovorni vođitelj izrade plana:
Ivan Mučko ovlašteni arhitekt urbanist A-U 194
Stručni tim u izradi plana: Jasna Jurčić ovlašteni arhitekt urbanist A-U 71
Pečat Općinskog vijeća: Sven Lazic bacch ing.aedf.
Predsjednik Općinskog vijeća:
Vjekoslav Kameničak
Istovjetnost prostornog plana s izvornikom ovjerava:
Pečat nadležnog tijela:

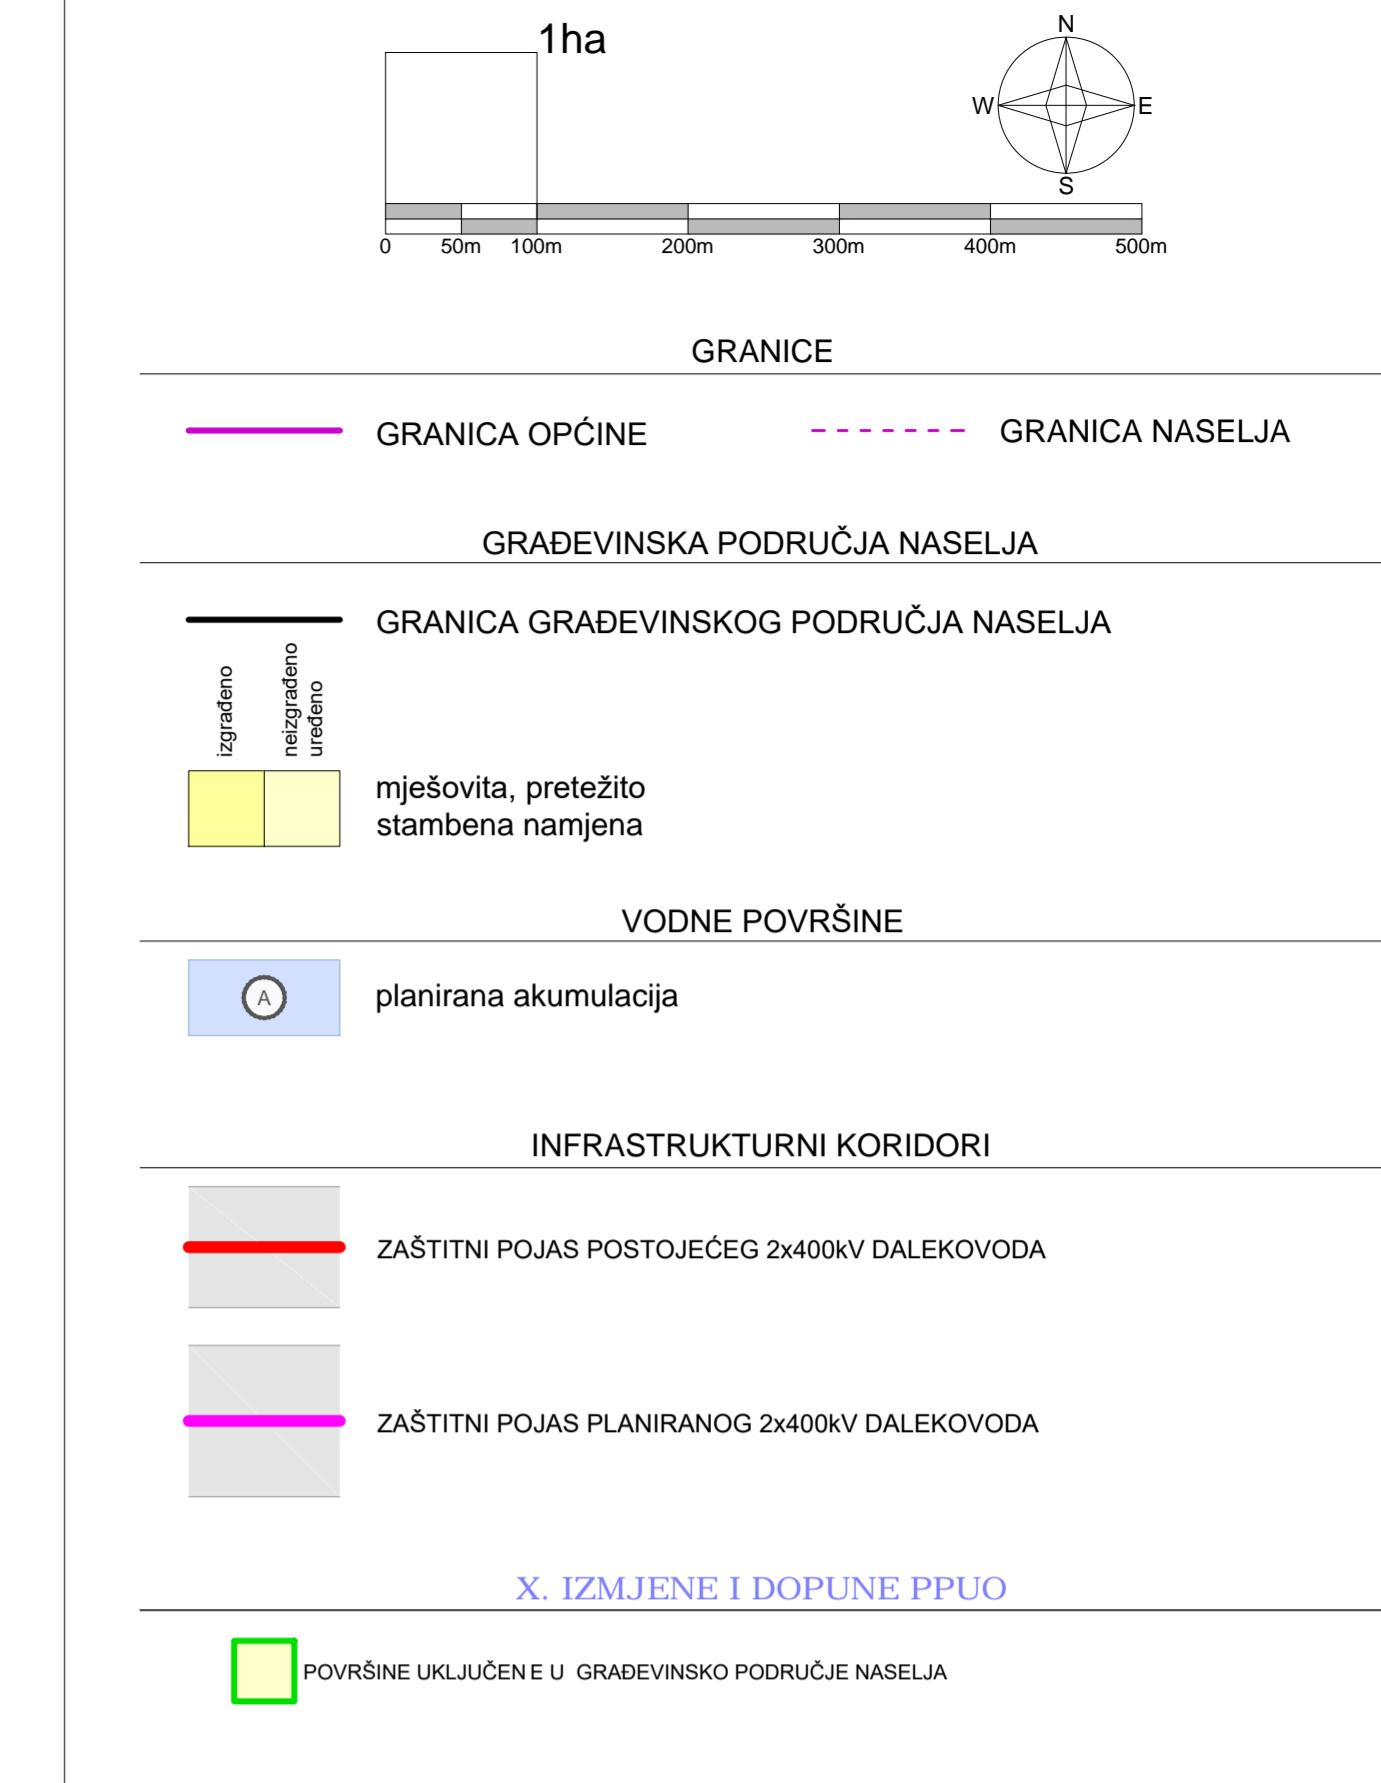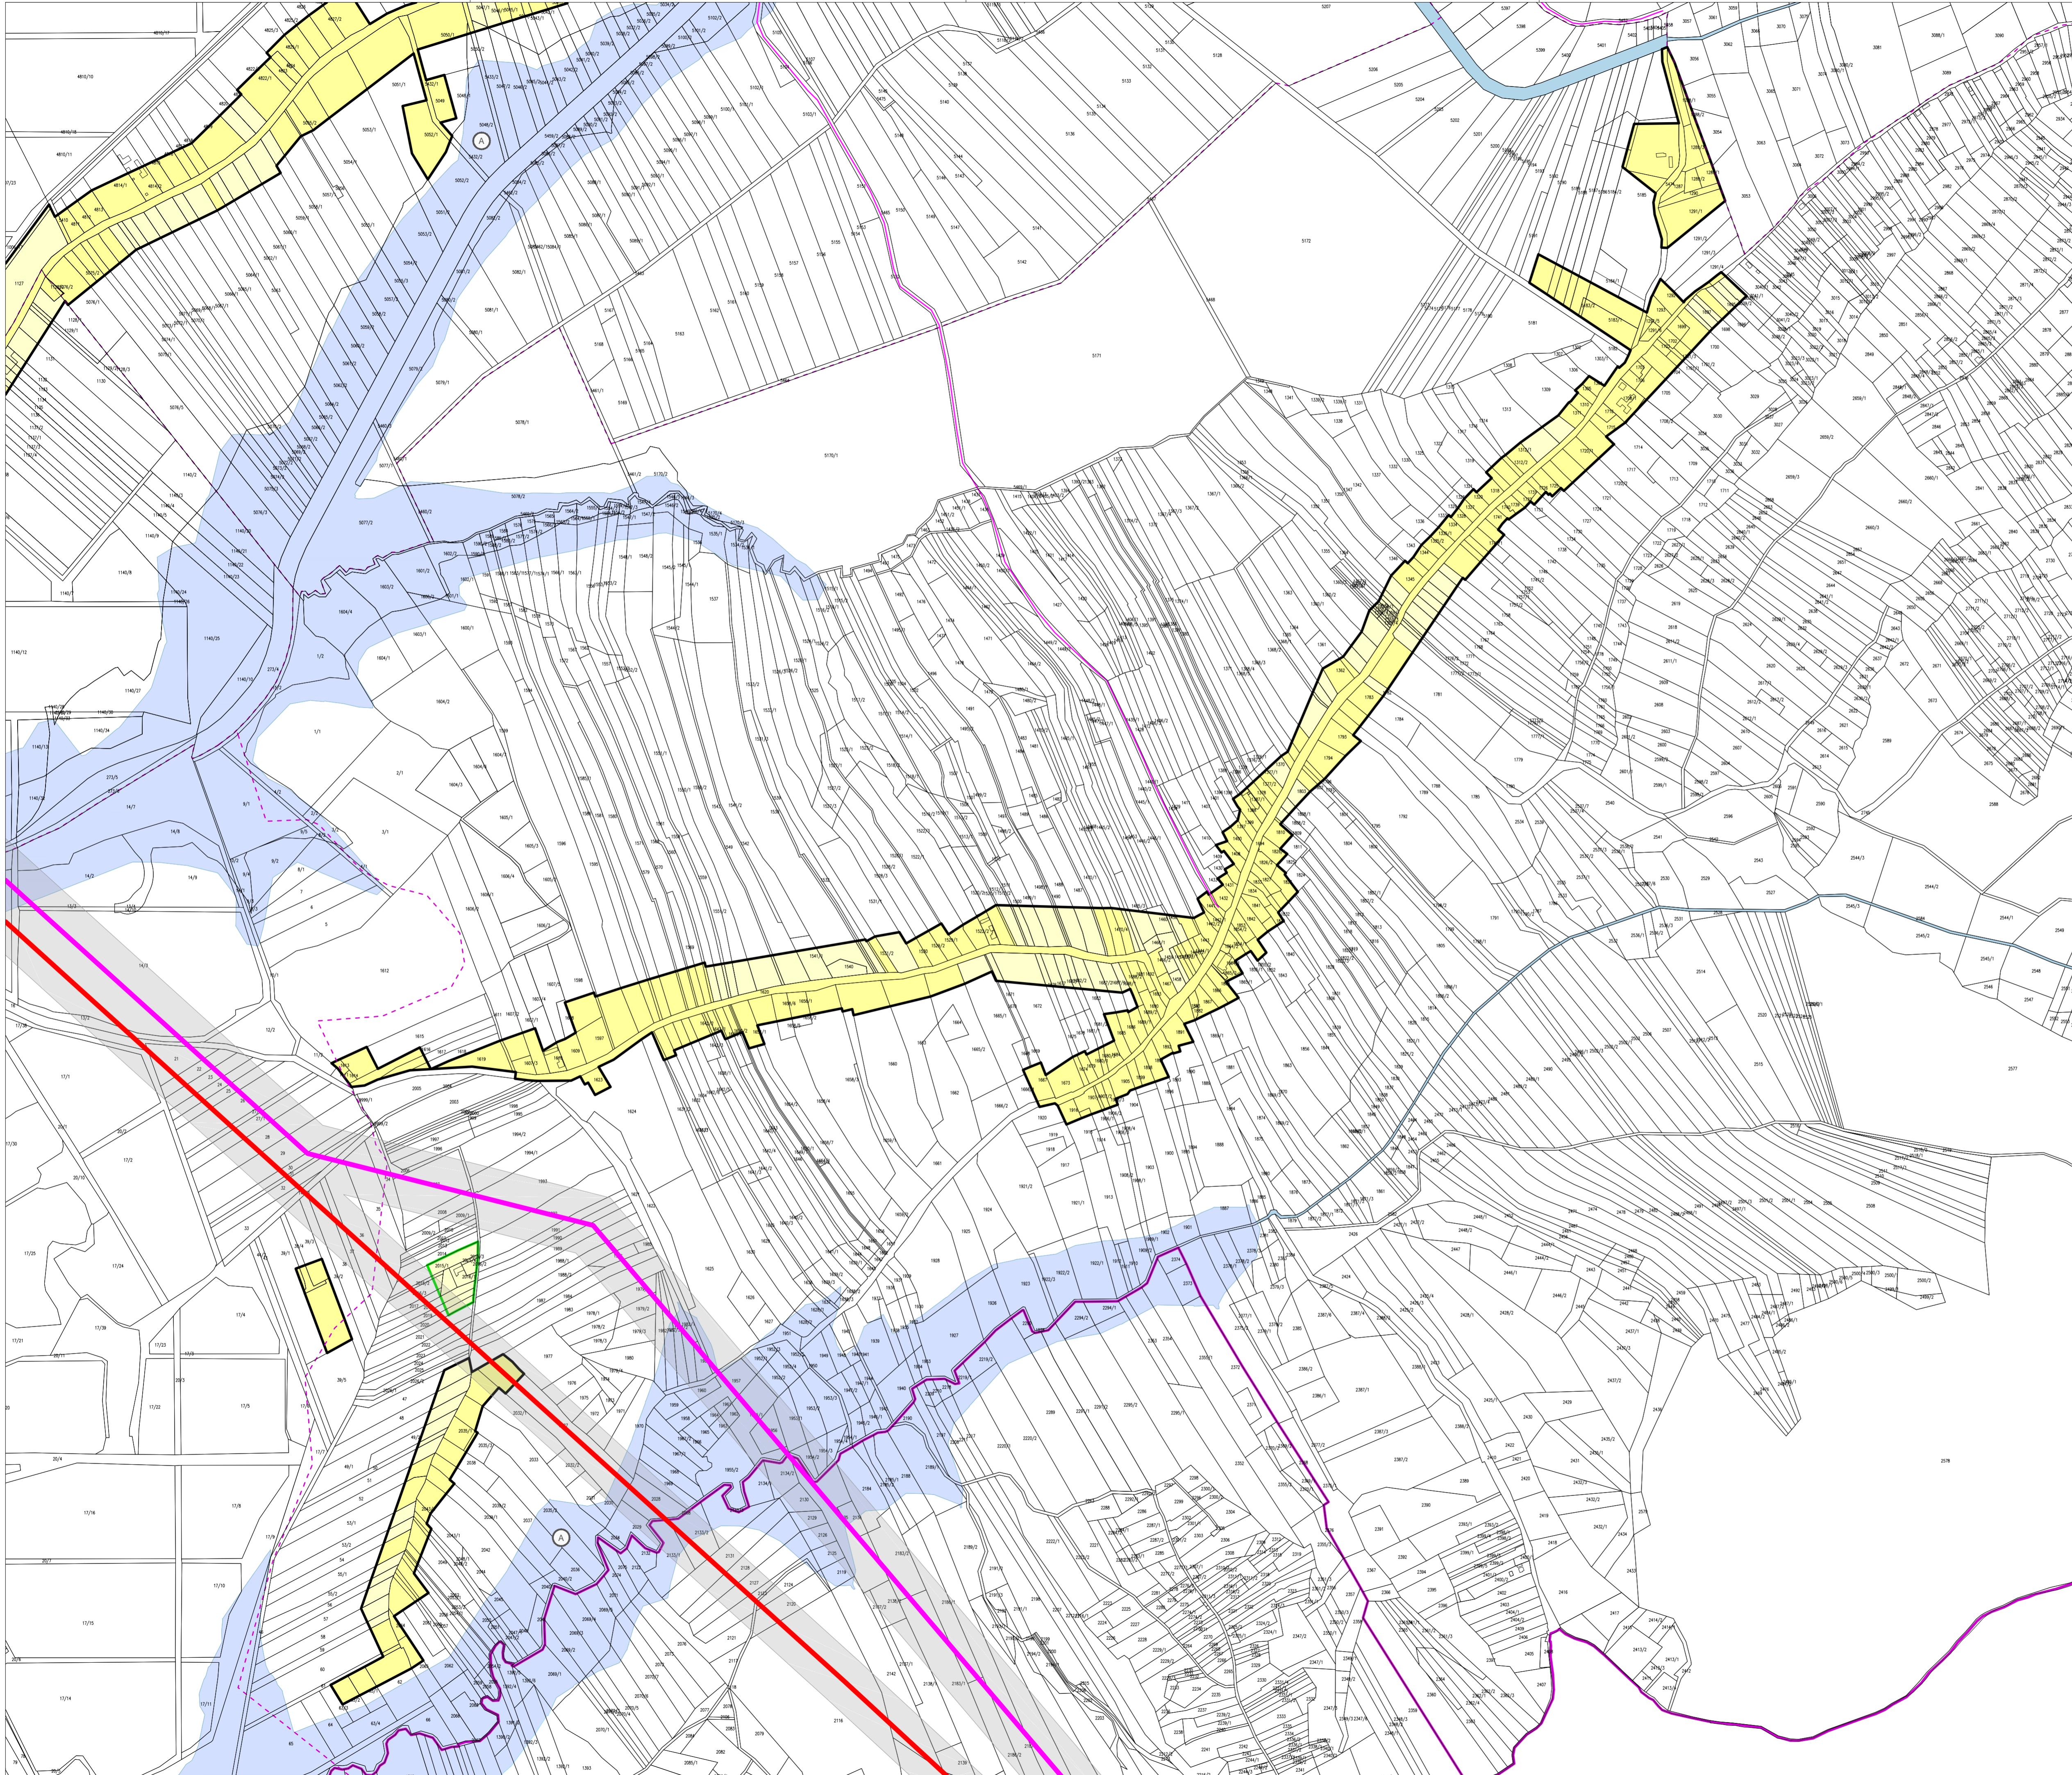

SISAČKO MOSLAVAČKA ŽUPANIJA
OPĆINA VELIKI LUDINA

Naziv prostornog plana:
PROSTORNI PLAN UREĐENJA OPĆINE VELIKI LUDINA

X. IZMJENE I DOPUNE

Naziv kartografskog prikaza:
GORNJA VLAHINIČKA

Broj kartografskog prikaza: **4.01.** Mjerilo kartografskog prikaza: **1 : 5.000**

Odluka o izradi plana: Službene novine Općine Veliki Ludina br. **223** Odluka o donošenju plana: Službene novine Općine Veliki Ludina br. **224**

Objava javne rasprave: Večernji list **2024.** Javni uvid održan od **2024.** do **2024.**

Pečat tijela odgovornog za provođenje javne rasprave: Odgovorna osoba za provođenje javne rasprave:

Dražen Pavlović

Mišljenje Zavoda za prostorno uređenje Sisačko-moslavačke županije o usklađenosti s prostornim planom županije, temeljem članka 107. Zakona o prostornom uređenju (NN 53/13, 65/17, 114/18, 39/19, 98/19 i 67/23); Klasa: **2024.** Urboj: **od 2024.**

Pravna osoba koja je izradila plan: **Arhitektonski Atelier Deset d.o.o. za arhitekturu i urbanizam Hebrangova 18 Zagreb**




Pečat pravne osobe koja je izradila plan: odgovorna osoba u pravnoj osobi izrada plana i odgovorni voditelj izrade plana:

Ivan Mucko ovlašteni arhitekt urbanist A-U 194

Stručni tim u izradi plana:
Jasna Jurčić ovlašteni arhitekt urbanist A-U 71 Sven Lazic bacc.ing.aedif.

Pečat Općinskog vijeća: Predsjednik Općinskog vijeća:
Vjekoslav Kameničak

Istovjetnost prostornog plana s izvornikom ovjerava: Pečat nadležnog tijela:

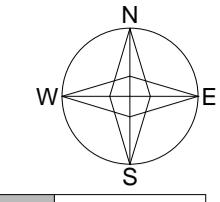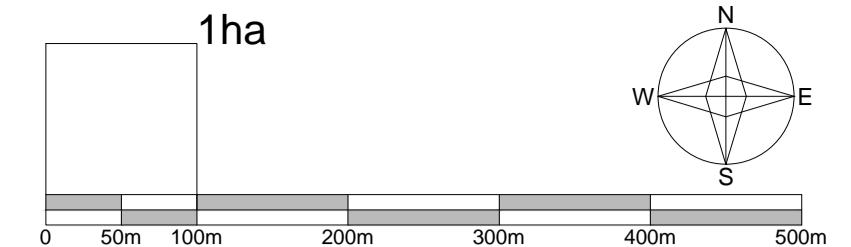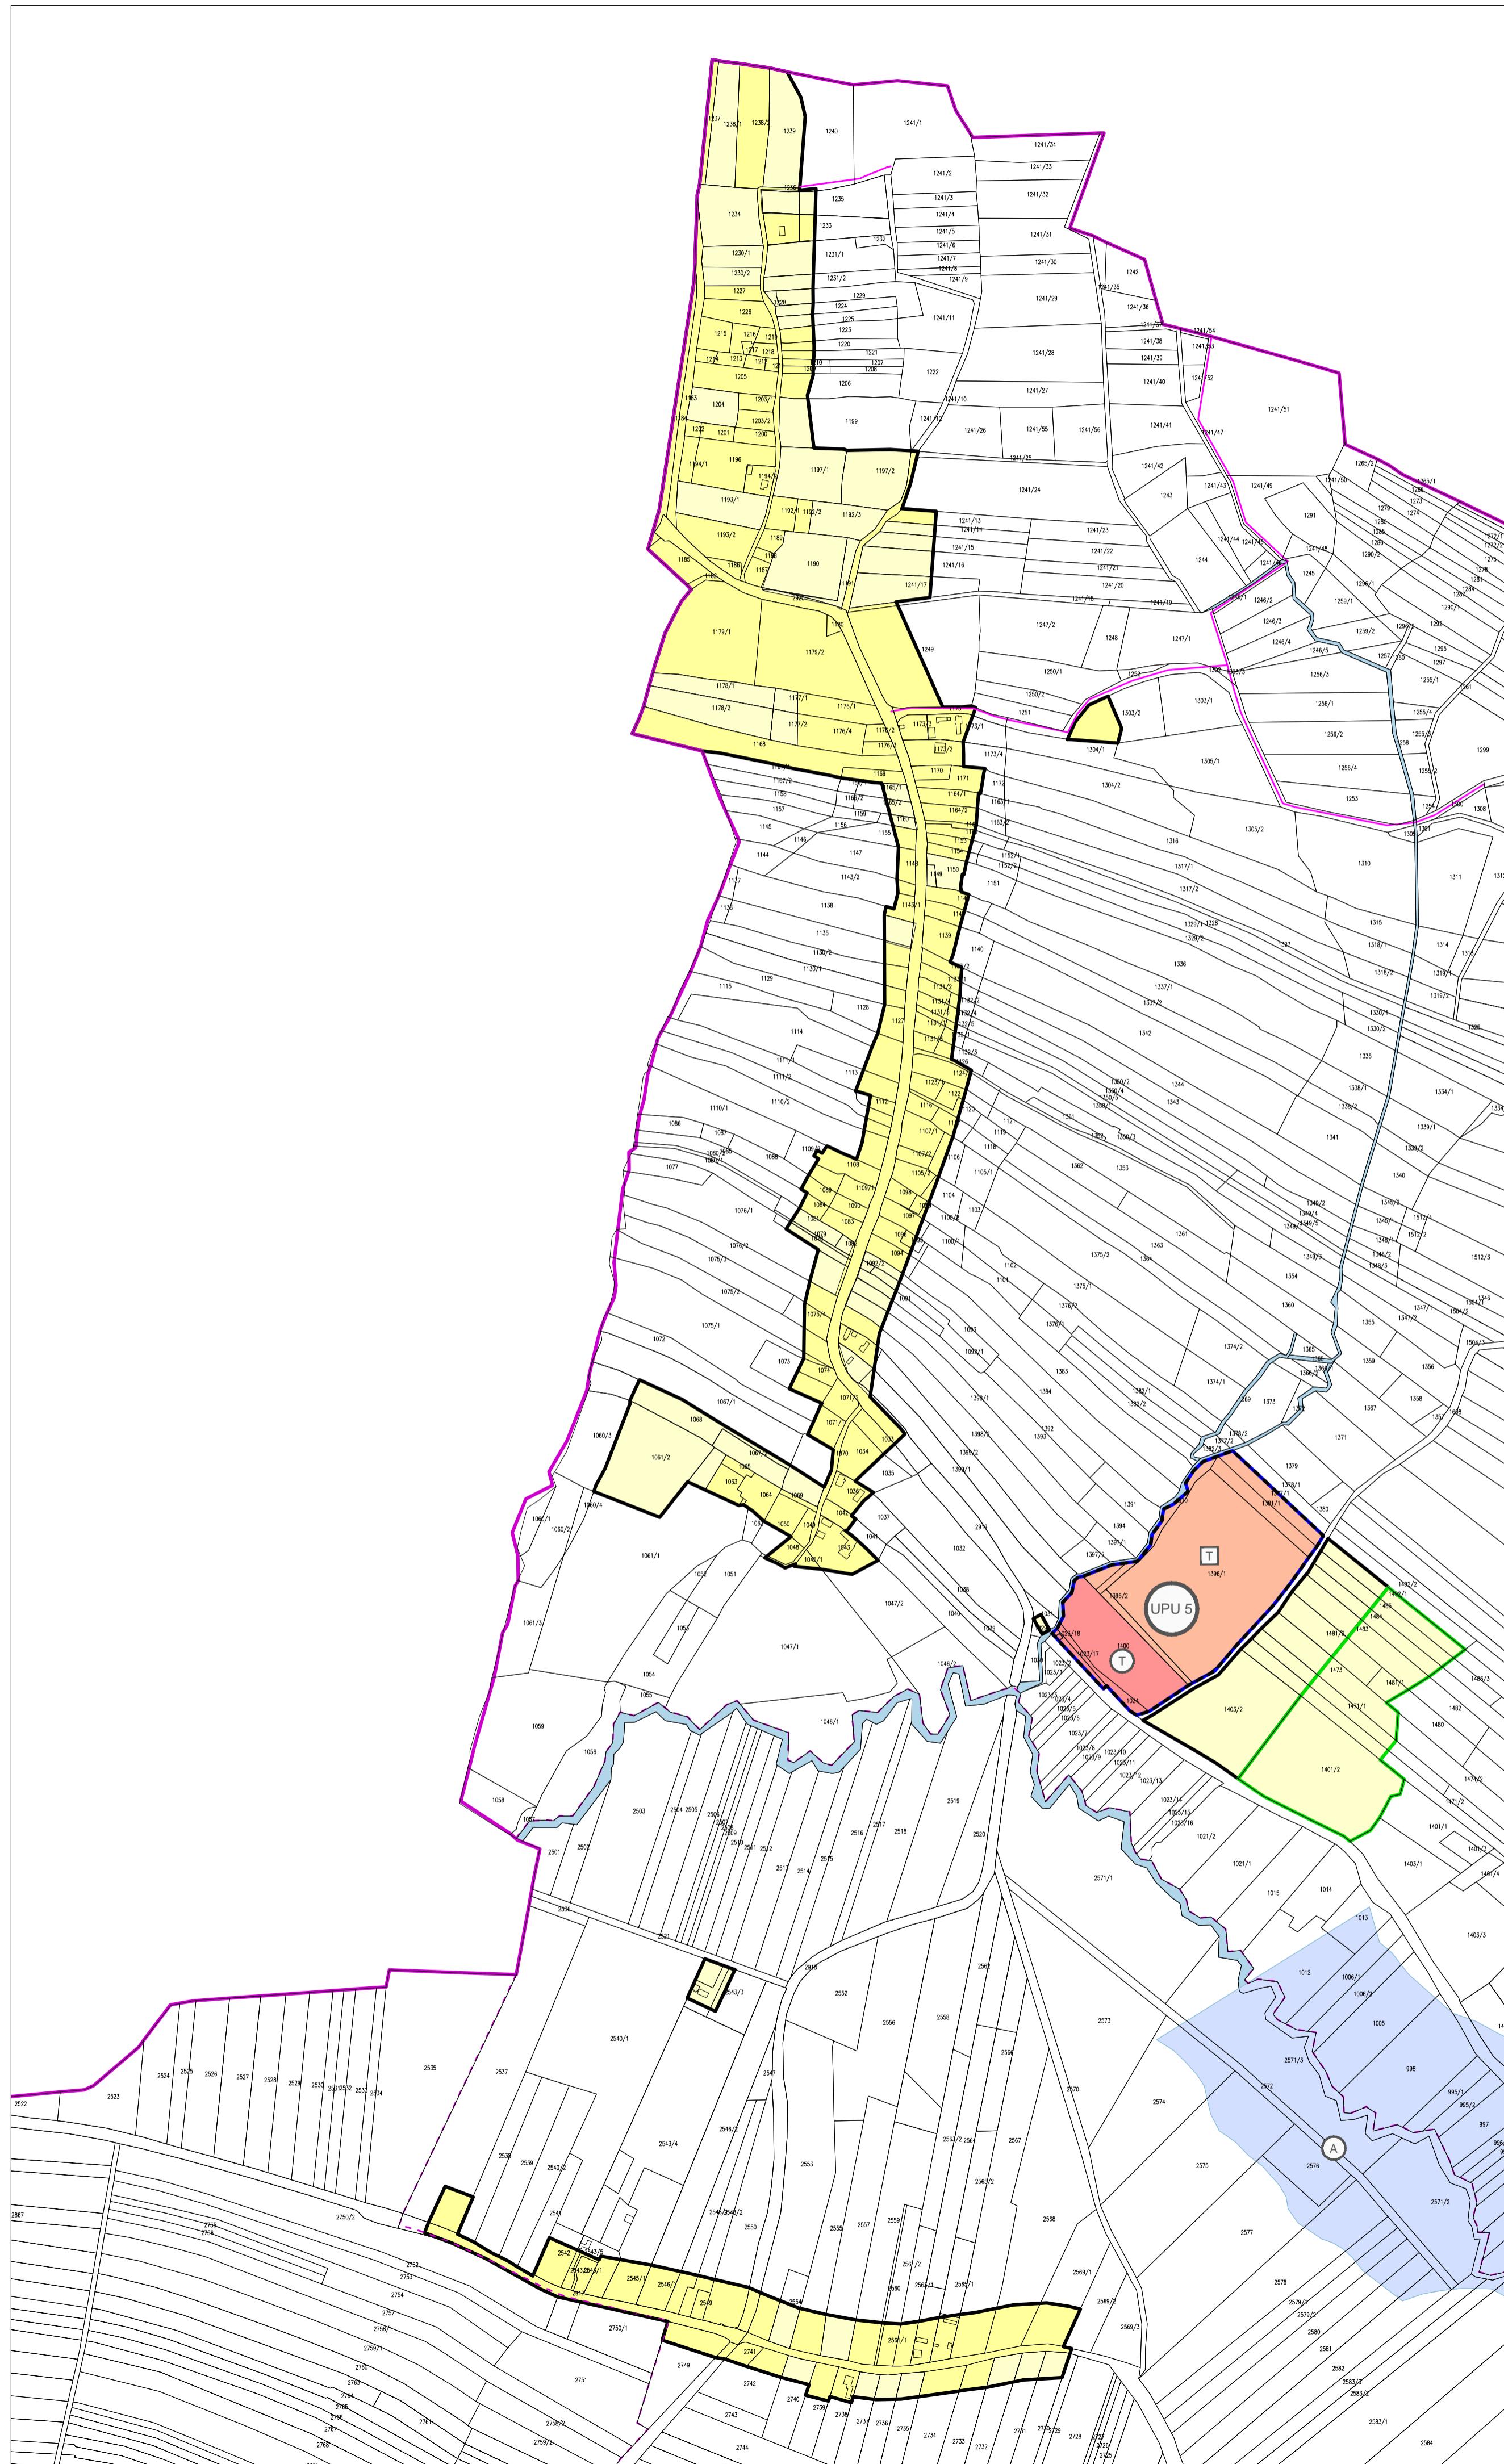


GRANICE

GRANICA OPĆINE

GRANICA NASELJA

GRAĐEVINSKA PODRUČJA NASELJA

GRANICA GRAĐEVINSKOG PODRUČJA NASELJA

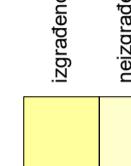

mješovita, pretežito stambena namjena

IZDVJENA GRAĐEVINSKA PODRUČJA IZVAN NASELJA

GRANICA GRAĐEVINSKOG PODRUČJA IZDVOJENE NAMJENE IZVAN NASELJA



gospodarska namjena proizvodna i poslovna



gospodarska namjena turističko ugostiteljska

OBAVEZA IZRade URBANISTIČKOG PLANA UREĐENJA



IZRAĐENI I VAŽEĆI URBANISTIČKI PLAN UREĐENJA

UPU 5 - turistička zona Mustafina Klada

VODNE POVRŠINE



planirana akumulacija

PLANIRANE PROMETNICE




PLANIRANE NERAZVRSTANE CESTE

X. IZMJENE I DOPUNE PPUO



POVRŠINE UKLJUČENE U GRAĐEVINSKO PODRUČJE NASELJA

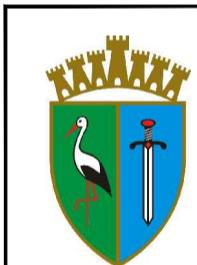

SISAČKO MOSLAVAČKA ŽUPANIJA
OPĆINA VELIKA LUDINA



Naziv prostornog plana:

PROSTORNI PLAN UREĐENJA OPĆINE VELIKA LUDINA

X. IZMJENE I DOPUNE

Naziv kartografskog prikaza:

MUSTAFINA KLADA

Broj kartografskog prikaza: 4.08.

Mjerilo kartografskog prikaza: 1 : 5.000

Odluka o izradi plana:

Odluka o donošenju plana:

Službene novine Općine Velika Ludina br. ____/23

Službene novine Općine Velika Ludina br. ____/24

Objava javne rasprave:

Javni uvid održan:

Večernji list _____. 2024.

od _____. 2024. do _____. 2024.

Pečat tijela odgovornog za provođenje javne rasprave:

Odgovorna osoba za provođenje javne rasprave:

Naćelnik Općine Dražen Pavlović

Mišljenje Zavoda za prostorno uređenje Sisačko-moslavačke županije o usklađenosti s prostornim planom županije, temeljem članka 107. Zakona o prostornom uređenju (NN 153/13, 65/17, 114/18, 39/19, 98/19 i 67/23). Klasa: _____ od _____. 2024.



Pravna osoba koja je izradila plan:
Arhitektonski Atelier Deset d.o.o. za arhitekturu i urbanizam Hebrangova 18 Zagreb

Pečat pravne osobe koja je izradila plan:
Ivana Mucko ovlašteni arhitekt urbanist A-U 194

odgovorna osoba u pravnoj osobi izrada plana:
Sven Lazić bacc.ing.aedif.

Stručni tim u izradi plana:
Jasna Jurić ovlašteni arhitekt urbanist A-U 71
Pečat Općinskog vijeća:
Predsjednik Općinskog vijeća:
Vjekoslav Kamenčak


Istovjetnost prostornog plana s izvornikom ovjerava:
Pečat nadležnog tijela:

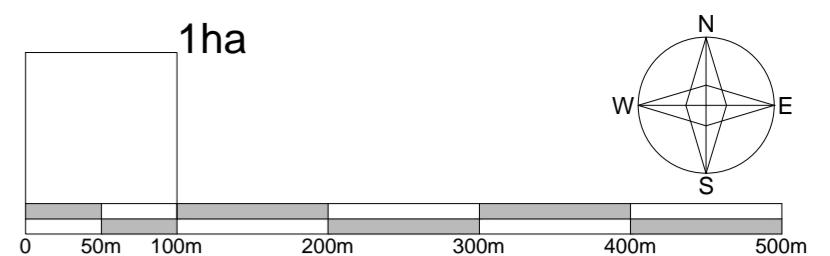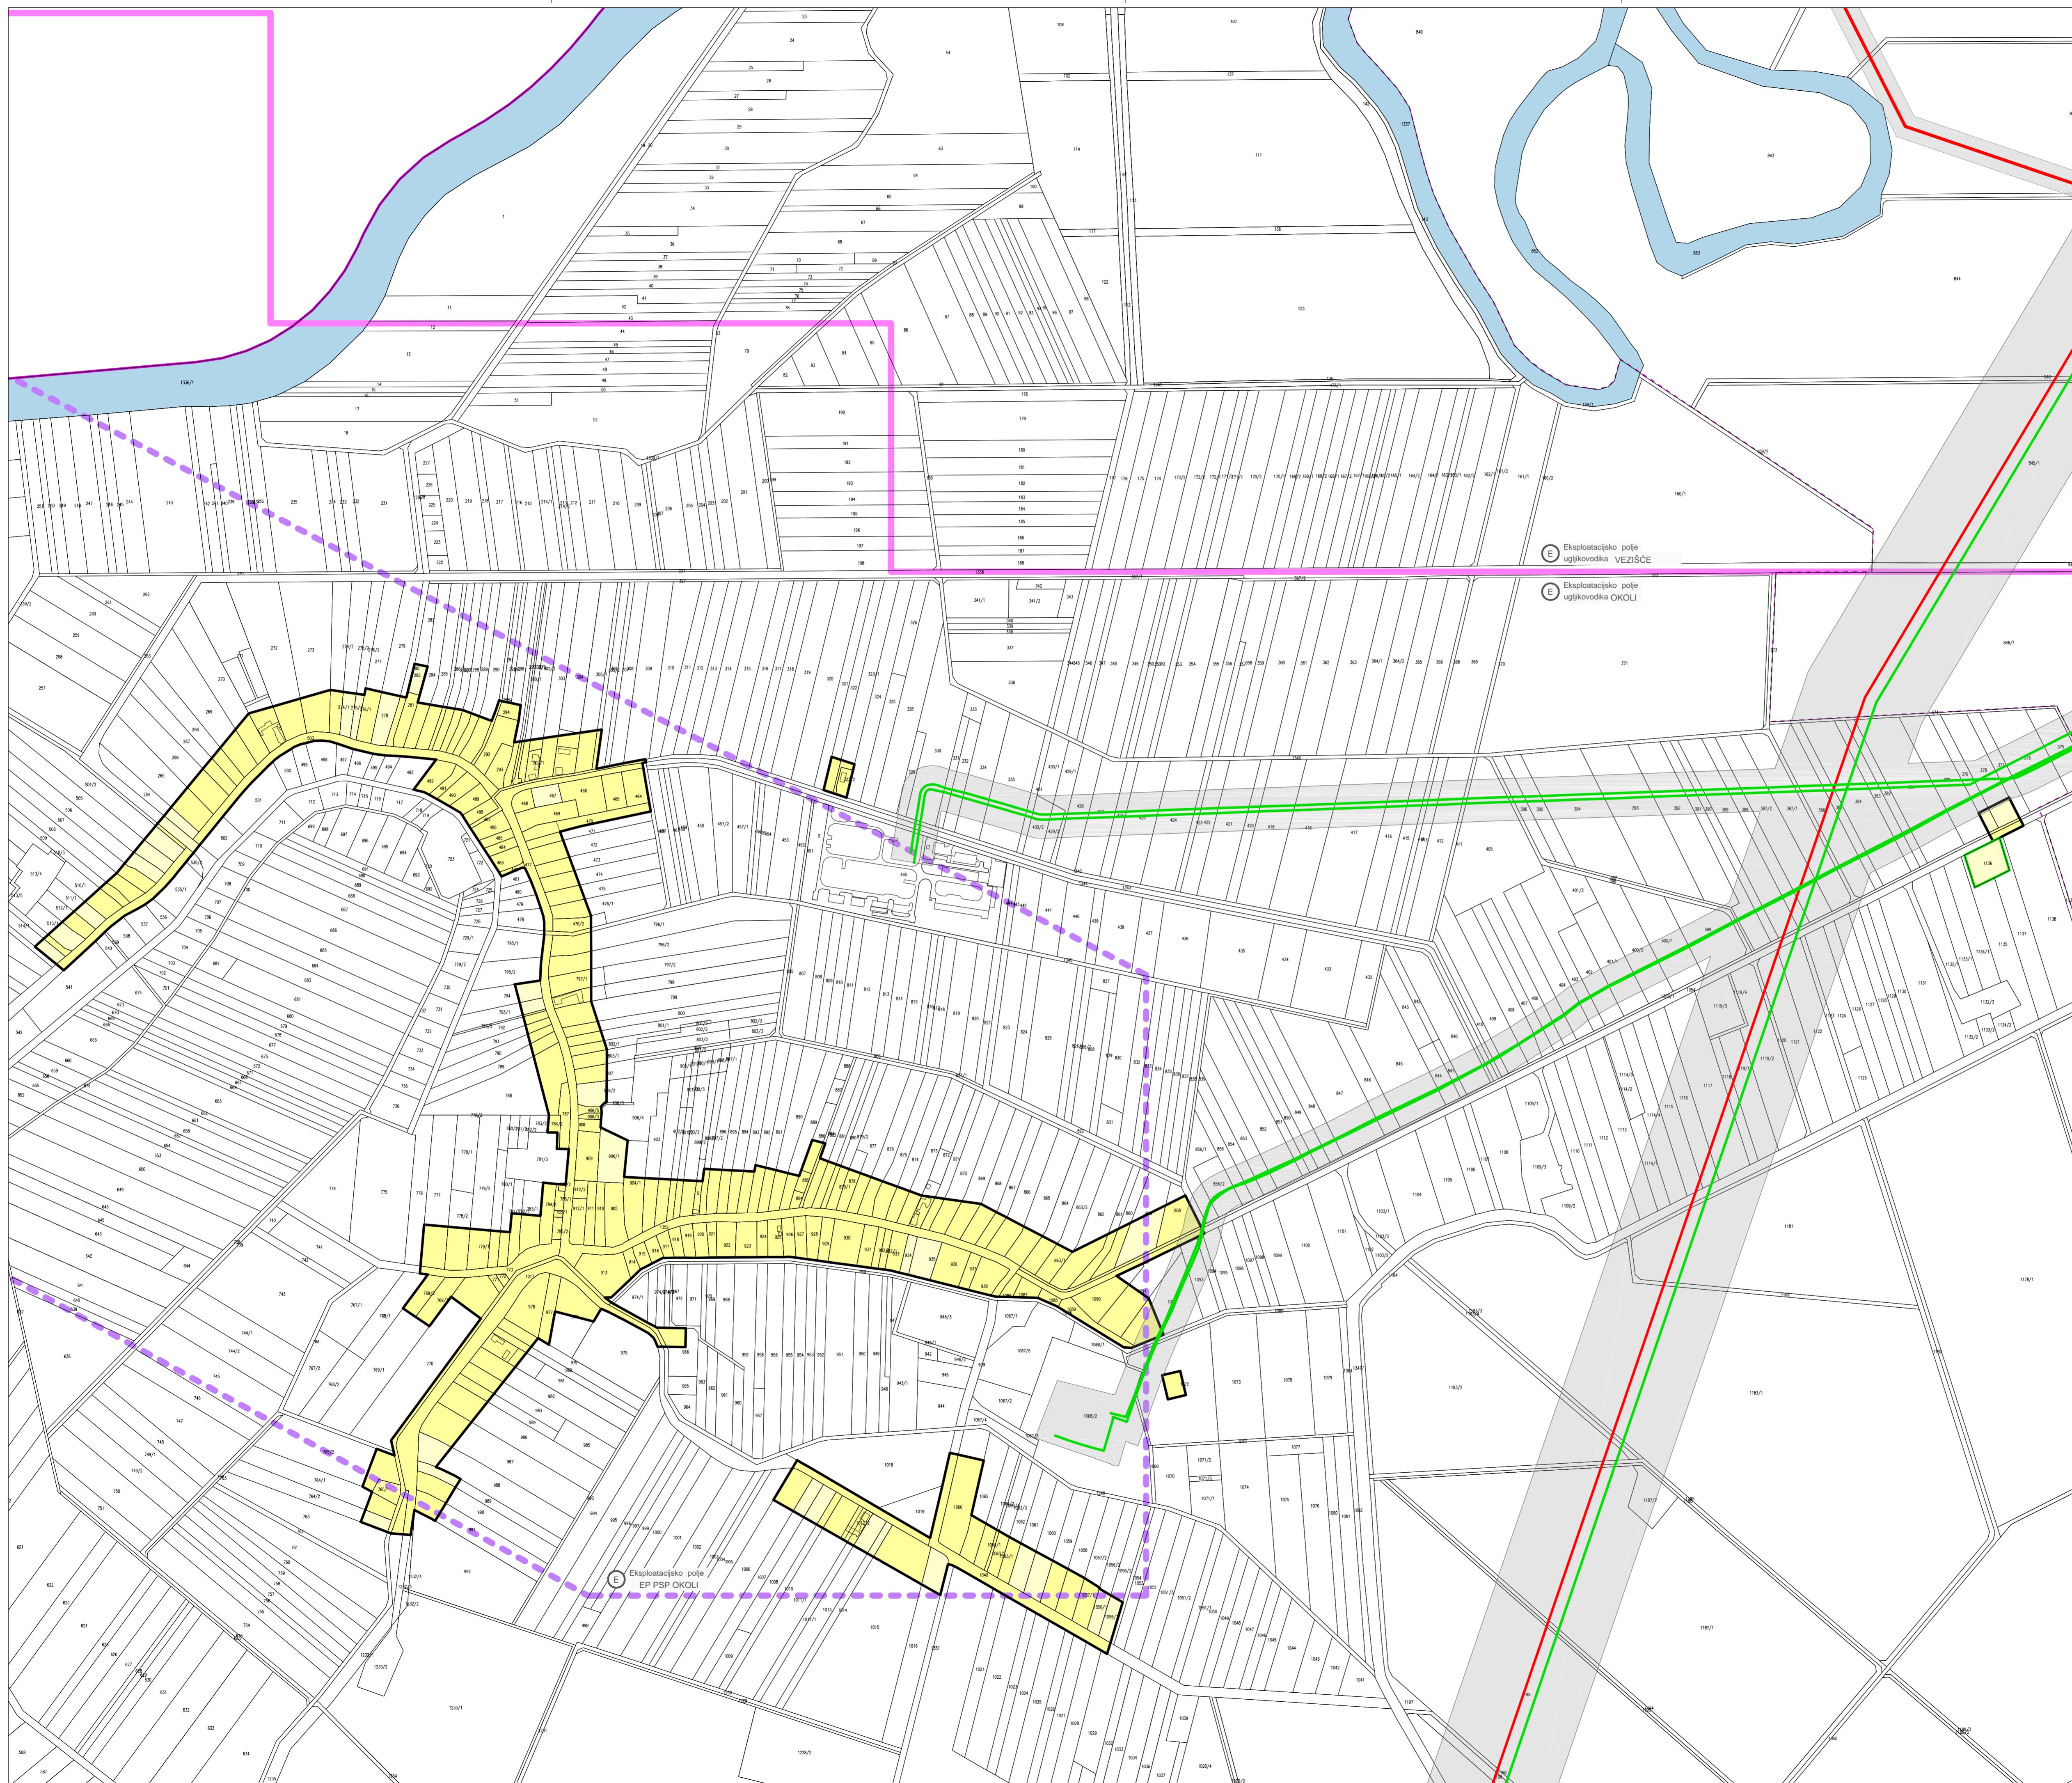

1ha

- GRANICE**
- GRANICA OPĆINE
 - GRANICA NASELJA
- GRAĐEVINSKA PODRUČJA NASELJA**
- GRANICA GRAĐEVINSKOG PODRUČJA NASELJA
- IZKORIŠTAVANJE MINERALNIH SIROVINA**
- granica eksploracijskog polja uglikovodika OKOLI i VEZIŠĆE
 - granica eksploracijskog polja podzemnog skladišta plina EP PSP OKOLI
- INFRASTRUKTURNI KORIDORI**
- ZAŠTITNI POJAS NAFTOVODA I PLINOVODA
- X. IZMJENE I DOPUNE PPUO**
- POVRŠINE UKLJUČENE U GRAĐEVINSKO PODRUČJE NASELJA

	SISAČKO MOSLAVAČKA ŽUPANIJA OPĆINA VELIKA LUDINA	
Naziv prostornog plana: PROSTORNI PLAN UREĐENJA OPĆINE VELIKA LUDINA		
X. IZMJENE I DOPUNE		
Naziv kartografskog prikaza: OKOLI		
Broj kartografskog prikaza: 4.09.	Mjerilo kartografskog prikaza: 1 : 5.000	
Odluka o izradi plana: Službene novine Općine Velika Ludina br. 223	Odluka o donošenju plana: Službene novine Općine Velika Ludina br. 224	
Otvjedna rasprava: Večernji list 2024.	Javni uvid održan: od 2024. do 2024.	
Pečat tijela odgovornog za provođenje javne rasprave:	Odgovorna osoba za provođenje javne rasprave: Načelnik Općine Dražen Pavlović	
Mišljenje Zavoda za prostorno uređenje Sisačko-moslavačke županije o usklađenosti s prostornim planom županije, temeljem članka 107. Zakona o prostornom uređenju (NN 53/13, 65/17, 114/18, 39/19., 98/19 i 67/23); Klasa: 1 , Urbroj: 1 .		
Pravna osoba koja je izradila plan: Arhitektonski Atelier Deset d.o.o. za arhitekturu i urbanizam Hebrangova 18 Zagreb		
Pečat pravne osobe koja je izradila plan:	odgovorna osoba u pravnoj osobi izrađivača plana i odgovorni voditelj izrade plana: Ivan Mucko ovlašteni arhitekt urbanist A-U 194	
Stručni tim u izradi plana: Jasna Jurić ovlašteni arhitekt urbanist A-U 71	Sven Lazic bacc.ing.aedif.	
Pečat Općinskog vijeća:	Predsjednik Općinskog vijeća: Vjekoslav Kameničak	
Istovjetnost prostornog plana s izvornikom ovjerava:	Pečat nadležnog tijela: 	

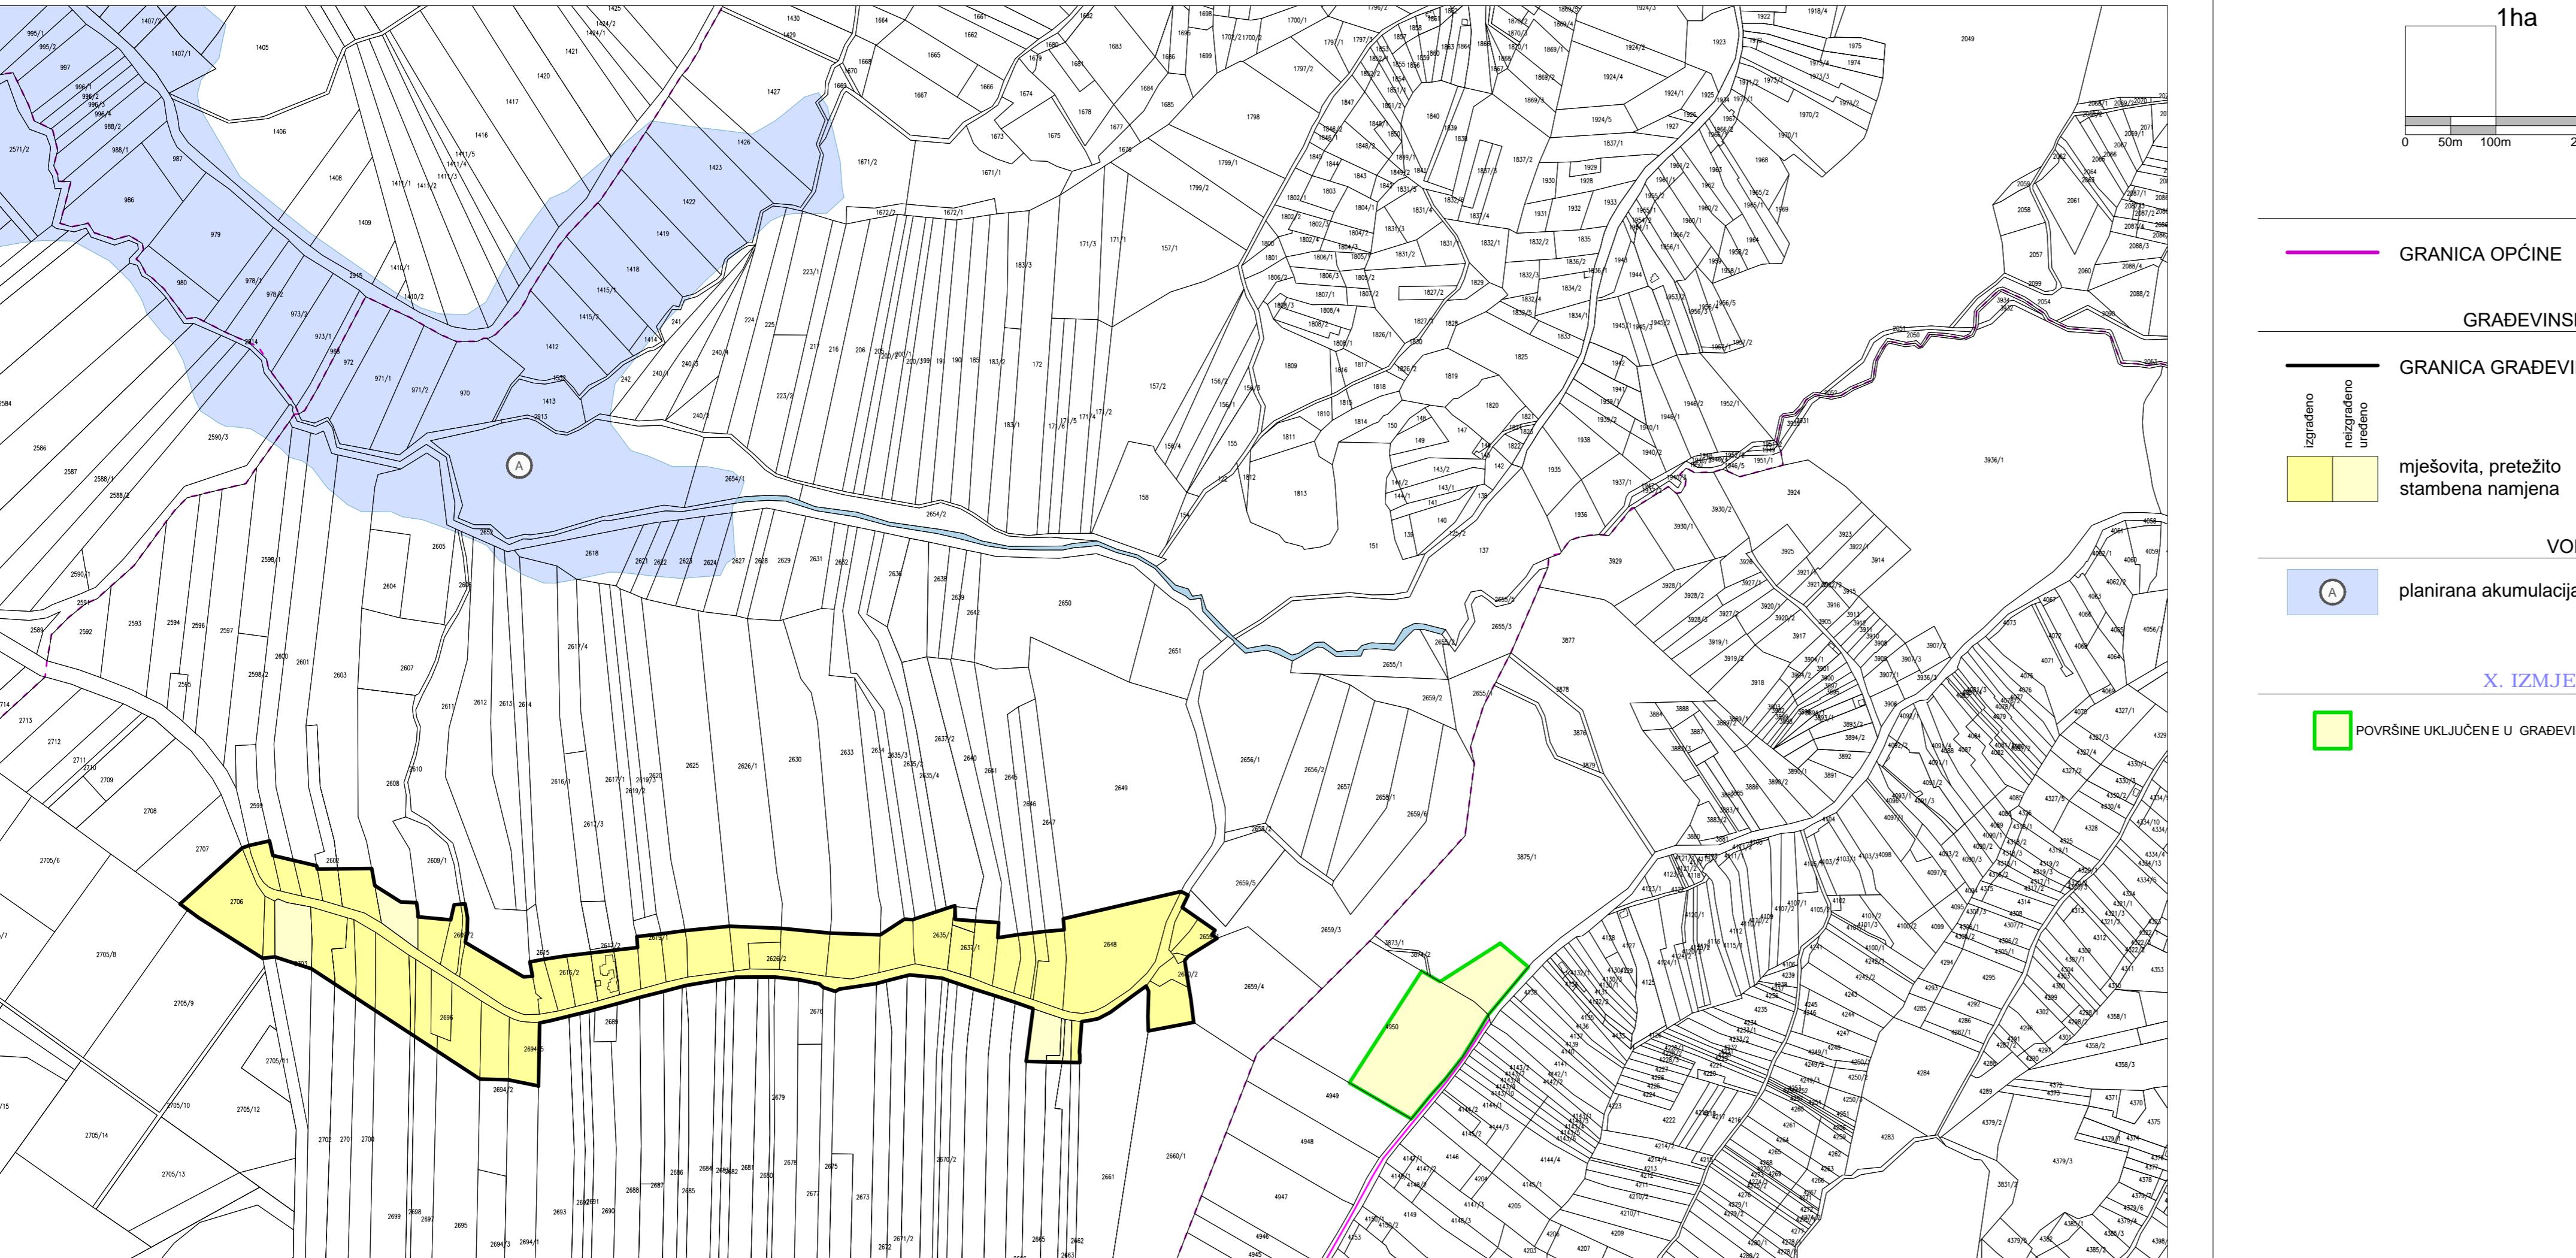

1ha
0 50m 100m 200m 300m 400m 500m



SISAČKO MOSLAVAČKA ŽUPANIJA
OPĆINA VELIKA LUDINA

Naziv prostornog plana:
PROSTORNI PLAN UREĐENJA OPĆINE VELIKA LUDINA

X. IZMJENE I DOPUNE

Rušković

Naziv kartografskog prikaza:

Broj kartografskog prikaza: **4.10.** Mjerilo kartografskog prikaza: **1 : 5.000**

Odluka o izradi plana: Službene novine Općine Velika Ludina br. **23** Odluka o donošenju plana: Službene novine Općine Velika Ludina br. **24**

Objava javne rasprave: Večernji list **2024.** Javni uvid održan: od **2024.** do **2024.**

Pečat tijela odgovornog za provođenje javne rasprave: Odgovorna osoba za provođenje javne rasprave: **Načelnik Općine Dražen Pavlović**

Mišljenje Zavoda za prostorno uređenje Sisačko-moslavačke županije o usklađenosnosti s prostornim planom županije, temeljem članka 107. Zakona o prostornom uređenju (NN 153/13, 65/17, 114/18, 39/19, 98/19 i 67/23): Klasa: **Urbr.:** od **2024.**

Pravna osoba koja je izradila plan: **Arhitektonski Atelier Deset d.o.o. za arhitekturu i urbanizam Hebrangova 18 Zagreb**

Pečat pravne osobe koja je izradila plan: odgovorna osoba u pravnoj osobi izravnača plana i odgovorni voditelj izrade plana: **Ivan Mucko ovlašteni arhitekt urbanist A-U 194**

Stručni tim u izradi plana: Jasna Juračić ovlašteni arhitekt urbanist A-U 71 Sven Lazić bacc.ing.aedif.

Pečat Općinskog vijeća: Predsjednik Općinskog vijeća: **Vjekoslav Kamenčak**

Istovjetnost prostornog plana s izvornikom ovjerava: Pečat nadležnog tijela:

**RJEŠENJE O IMENOVANJU ODGOVORNOG VODITELJA IZRADE
NACRTA PRIJEDLOGA PLANA**

Temeljem stavka 1. članka 82. Zakona o prostornom uređenju (NN 153/13, 65/17, 114/18, 39/19, 98/19 i 67/23) za odgovornog voditelja izrade nacrtu prijedloga

PROSTORNI PLAN UREĐENJA OPĆINE VELIKA LUDINA – X. IZMJENE I DOPUNE

imenuje se:

Ivan Mucko ovlašteni arhitekt urbanist

Imenovani zadovoljava uvjete iz stavka 2. članka 82. Zakona.

U Zagrebu, 2. siječnja 2024.

direktor:

Ivan Mucko dipl.ing.arh.



IZVADAK IZ SUDSKOG REGISTRA

SUJEKT UPISA

MBS:

080331889

OIB:

62717654698

EUID:

HRSR.080331889

TVRTKA:

- 1 ARHITEKTONSKI ATELIER DESET d.o.o. za arhitekturu i urbanizam
- 1 ARHITEKTONSKI ATELIER DESET d.o.o.

SJEDIŠTE/ADRESA:

- 3 Zagreb (Grad Zagreb)
Ulica kneza Mislava 15

ADRESA ELEKTRONIČKE POŠTE:

- 8 aadeset@gmail.com

PRAVNI OBЛИK:

- 1 društvo s ograničenom odgovornošću

PREDMET POSLOVANJA:

- 1 * - projektiranje, građenje i nadzor nad gradnjom
- 1 * - stručni poslovi prostornog uređenja: izrada prostornih planova i izrada podloga za izdavanje lokacijskih dozvola za zahvate u prostoru
- 1 * - računovodstveni i knjigovodstveni poslovi i porezno savjetovanje
- 1 70 - POSLOVANJE NEKRETNINAMA

OSNIVAČI/ČLANOVI DRUŠTVA:

- 9 JASNA JURAIĆ
Zagreb,
6 - član društva
- 10 IVAN MUCKO
Zagreb,
6 - član društva

OSOBE OVLAŠTENE ZA ZASTUPANJE:

- 9 JASNA JURAIĆ
Zagreb,
- 1 - direktor
- 1 - zastupa društvo pojedinačno i samostalno



IZVADAK IZ SUDSKOG REGISTRA

SUJEKT UPISA

OSEOBE OVLAŠTENE ZA ZASTUPANJE:

10 IVAN MUCKO
Zagreb,
4 - direktor
4 - zastupa društvo pojedinačno i samostalno

TEMELJNI KAPITAL:

1 20.000,00 kuna / 2.654,46 euro (fiksni tečaj konverzije 7.53450)

Napomena:

Iznos temeljnog kapitala informativno je prikazan u euru i ne utječe na prava i obveze društva niti članova društva.
Društva su u obvezi temeljni kapital uskladiti sukladno Zakonu o izmjenama Zakona o trgovackim društvima ("Narodne novine" broj 114/22.).

PRAVNI ODNOSI:

Osnivački akt:

- 1 Izjava o osnivanju društva od 07.12.2000. godine.
2 Odlukom člana društva od 04. studenog 2002. godine izmjenjen je članak 1. Izjave o osnivanju o članovima društva, članak 2. o sjedištu i sačinjen je potpuno novi tekst Izjave o osnivanju.
4 Odlukama od 26.03.2007.god. o promjeni članova društva, o promjeni odredbe o temeljnim ulozima, Izjava o osnivanju od 04.11.2002.god. izmjenjena je u skladu s navedenim promjenama, stavljena van snage i zamjenjena potpuno novim tekstrom Društvenog ugovora od 26.03.2007.godine.

FINANCIJSKA IZVJEŠĆA:

	Predano	God.	Za razdoblje	Vrsta izvještaja
eu	19.04.23	2022	01.01.22 - 31.12.22	GFI-POD izvještaj

EVIDENCIJSKE DJELATNOSTI:

- 8 * - savjetovanje u vezi s poslovanjem i upravljanjem
8 * - organiziranje seminara, izložbi, kongresa, tečajeva, revija, zabavnih, promotivnih i glazbenih događaja
8 * - fotografске djelatnosti
8 * - snimanje iz zraka
8 * - iznajmljivanje strojeva i opreme, bez rukovatelja i predmeta za osobnu uporabu i kućanstvo
8 * - računalne i srodne djelatnosti
8 * - poduka za rad na računalima
8 * - stručni poslovi zaštite okoliša
8 * - djelatnost pružanja audio i/ili audiovizualnih medijskih usluga
8 * - audiovizualne djelatnosti
8 * - djelatnost proizvodnje audiovizualnih djela
8 * - promet audiovizualnih djela



IZVADAK IZ SUDSKOG REGISTRA

SUJEKT UPISA

EVIDENCIJSKE DJELATNOSTI:

- 8 * - javno prikazivanje audiovizualnih djela
- 8 * - komplementarne djelatnosti audiovizualnim djelatnostima
- 8 * - dizajn interijera
- 8 * - web dizajn
- 8 * - grafički dizajn
- 8 * - industrijski dizajn
- 8 * - dizajn novih medija (multimedija)
- 8 * - izrada i održavanje web stranica
- 8 * - tiskanje novina, časopisa i drugih periodičnih publikacija, knjiga i brošura, glazbenih djela i glazbenih rukopisa, karata i atlasa, plakata, igračih karata, reklamnih kataloga, prospekata i drugih tiskanih oglasa i drugih tiskanih komercijalnih publikacija, papirne robe za osobne potrebe i drugih materijala tiskanih, pomoću knjigotiska, ofseta, fotografavure, fleksografije, sitotiska i drugih tiskarskih strojeva, strojeva za umnožavanje, računalnih pisača
- 8 * - priprema i izrada tiskarske forme
- 8 * - kupnja i prodaja robe
- 8 * - pružanje usluga u trgovini
- 8 * - obavljanje trgovačkog posredovanja na domaćem i inozemnom tržištu
- 8 * - zastupanje inozemnih tvrtki
- 8 * - pružanje usluga informacijskog društva

Upise u glavnu knjigu proveli su:

RBU Tt	Datum	Naziv suda
0001 Tt-00/173-2	09.02.2000	Trgovački sud u Zagrebu
0002 Tt-02/8177-2	06.12.2002	Trgovački sud u Zagrebu
0003 Tt-06/5906-2	05.06.2006	Trgovački sud u Zagrebu
0004 Tt-07/3792-2	12.04.2007	Trgovački sud u Zagrebu
0005 Tt-07/3792-4	20.01.2011	Trgovački sud u Zagrebu
0006 Tt-10/21050-2	02.02.2011	Trgovački sud u Zagrebu
0007 Tt-16/46494-1	23.12.2016	Trgovački sud u Zagrebu
0008 Tt-20/18627-2	29.07.2020	Trgovački sud u Zagrebu
0009 Tt-21/42561-1	22.09.2021	Trgovački sud u Zagrebu
0010 Tt-22/31464-1	04.07.2022	Trgovački sud u Zagrebu
eu /	30.06.2009	elektronički upis
eu /	08.07.2010	elektronički upis
eu /	28.06.2011	elektronički upis
eu /	27.06.2012	elektronički upis
eu /	28.05.2013	elektronički upis
eu /	01.07.2014	elektronički upis
eu /	29.06.2015	elektronički upis



IZVADAK IZ SUDSKOG REGISTRA

SUJEKT UPISA

Upise u glavnu knjigu proveli su:

RBU	Tt	Datum	Naziv suda
eu	/	28.06.2016	elektronički upis
eu	/	29.06.2017	elektronički upis
eu	/	02.07.2018	elektronički upis
eu	/	09.04.2019	elektronički upis
eu	/	30.06.2020	elektronički upis
eu	/	24.06.2021	elektronički upis
eu	/	26.04.2022	elektronički upis
eu	/	19.04.2023	elektronički upis

Sukladno Uredbi o tarifi sudskih pristojbi (NN br. 37/2023)
Tar. br. 28. ne plaća se pristojba za izdavanje aktivnog i/ili
povijesnog izvjeta iz sudskog registra.



Ova isprava je u digitalnom obliku elektronički
potpisana certifikatom:
CN=sudreg, L=ZAGREB,
O=MINISTARSTVO PRAVOSUĐA I UPRAVE HR72910430276, C=HR


Broj zapisa: 00KYa-OA8GZ-rXD4x-XzRlY-A4m2J
Kontrolni broj: haLna-M00g9-o731D-Xoswv

Skeniranjem ovog QR koda možete provjeriti točnost podataka.

Isto možete učiniti i na web stranici
http://sudreg.pravosudje.hr/registar/kontrola_izvornika/ unosom gore navedenog broja
zаписа и kontrolног броја документа.

U oba slučaja sustav će prikazati izvornik ovog dokumenta. Ukoliko je ovaj dokument
identičan prikazanom izvorniku u digitalnom obliku, Ministarstvo pravosuđa i uprave
potvrđuje točnost isprave i stanje podataka u trenutku izrade izvjeta.

Provjera točnosti podataka može se izvršiti u roku tri mjeseca od izdavanja isprave.

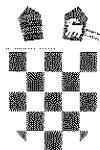

REPUBLIKA HRVATSKA

MINISTARSTVO GRADITELJSTVA
I PROSTORNOGA UREĐENJA

10000 Zagreb, Ulica Republike Austrije 20
Tel: 01/ 3782 444 Fax: 01/ 3772 822

Uprava za prostorno uređenje, pravne poslove i programe Europske unije

Klasa: UP/I-350-02/17-07/16

Urbroj: 531-05-17-2

Zagreb, 30. svibnja 2017.

Ministarstvo graditeljstva i prostornoga uređenja, povodom zahtjeva tvrtke ARHITEKTONSKI ATELIER DESET d.o.o. iz Zagreba, Kneza Mislava 15, zastupanog po direktorici Jasni Juraić Mucko, mag.ing.arch., za izdavanje suglasnosti za obavljanje stručnih poslova prostornog uređenja, na temelju članka 9. Zakona o poslovima i djelatnostima prostornog uređenja i gradnje („Narodne novine“, br. 78/15.), donosi

RJEŠENJE

I. ARHITEKTONSKOM ATELIERU DESET d.o.o. iz Zagreba, Kneza Mislava 15, daje se suglasnost za obavljanje stručnih poslova izrade nacrta prijedloga svih prostornih planova i nacrta izvješća o stanju u prostoru svih razina te obavljanje poslova u vezi s pripremom i donošenjem svih prostornih planova i izvješća o stanju u prostoru svih razina iz članka 2. stavka 1. točke 1. Pravilnika o izdavanju suglasnosti za obavljanje stručnih poslova prostornog uređenja („Narodne novine“ br. 136/15.).

II. Pravna osoba iz točke I. izreke ovog rješenja dužna je jednom godišnje u mjesecu u kojem je izdana suglasnost dostaviti Ministarstvu dokumentaciju kojom se dokazuje da nisu prestali postojati uvjeti za obavljanje stručnih poslova prostornog uređenja.

III. Suglasnost iz točke I. izreke ovoga rješenja ukinuti će se rješenjem ako pravna osoba prestane ispunjavati uvjete propisane za izdavanje suglasnosti, uvjete koji moraju biti ispunjeni prilikom izrade prostornih planova ili ako stručne poslove prostornog uređenja obavlja protivno Zakonu o poslovima i djelatnostima prostornog uređenja i gradnje, propisima donesenim na temelju tog Zakona ili protivno propisima kojima se uređuje područje prostornog uređenja.

Obrázloženje

ARHITEKTONSKI ATELIER DESET d.o.o. iz Zagreba, Kneza Mislava 15, podnio je ovom Ministarstvu zahtjev za izdavanje suglasnosti za obavljanje svih stručnih poslova prostornog uređenja.

Podnositelj zahtjeva je uz zahtjev priložio sve dokaze propisane odredbom članka 4. Pravilnika o izdavanju suglasnosti za obavljanje stručnih poslova prostornog uređenja:

1. fotokopiju rješenja o upisu u sudski registar kao dokaz da je ARHITEKTONSKI ATELIER DESET d.o.o. iz Zagreba, registriran za obavljanje stručnih poslova prostornog uređenja te

2. dokaze da ima zaposlene ovlaštene arhitekte urbaniste :

Jasna Juraić Mucko, mag.ing.arch., ovlaštena arhitektica urbanistica, br.ovl. A-U 71

- i Ivan Mucko, dipl.ing.arch., ovlašteni arhitekt urbanist, br.ovl. A-U 194.

Za svakog od navedenih ovlaštenih arhitekata urbanista priložen je :

- rješenje o upisu u Imenik ovlaštenih arhitekata urbanista i
- izvornik potvrde o podacima evidentiranim u matičnoj evidenciji Hrvatskog zavoda za mirovinsko osiguranje ne starije od 30 dana.

Uvidom u navedenu dokumentaciju utvrđeno je da podnositelj zahtjeva ispunjava sve uvjete za izdavanje zatražene suglasnosti.

Slijedom izloženog, a sukladno odredbi članka 96. stavak 1. Zakona o općem upravnom postupku („Narodne novine”, br. 47/09.), riješeno je kao u točki I. izreke ovog rješenja.

Sukladno odredbi članka 10. stavak 2. Zakona o poslovima i djelatnostima prostornog uređenja i gradnje, riješeno je kao u točki II. izreke ovoga rješenja.

Sukladno odredbi članka 10. stavak 1. istog Zakona, riješeno je kao u točki III. izreke ovog rješenja.

Upравna pristojba u državnim biljezima u iznosu od 35,00 kn po Tar.br. 1. i 2. Tarife upravnih pristojbi Uredbe o tarifi upravnih pristojbi („Narodne novine”, broj 8/17) nalijepljena je na zahtjevu i poništена.

UPUTA O PRAVNOM LIJEKU:

Ovo je rješenje izvršno u upravnom postupku i protiv njega se ne može izjaviti žalba, ali se može pokrenuti upravni spor pred Upravnim sudom u Zagrebu. Upravni spor pokreće se tužbom koja se podnosi u roku od 30 dana od dana dostave ovog rješenja. Tužba se navedenom Upravnom суду predaje neposredno u pisanim obliku ili usmeno na zapisnik, ili se šalje poštom, odnosno dostavlja elektronički.



Igor Čižmek, dipl.ing.arch.



Dostaviti:

1. ARHITEKTONSKI ATELIER DESET d.o.o., 10 000 Zagreb, Kneza Mislava 15
n/p Jasna Juraić Mucko, direktorica
2. Evidencija suglasnosti, ovdje
3. Spis, ovdje



REPUBLIKA HRVATSKA
HRVATSKA KOMORA ARHITEKATA

Klasa: UP/I-034-02/16-02/179

Urbroj: 505-04-16-02

Zagreb, 25. travnja 2016.

Hrvatska komora arhitekata odlučujući o zahtjevu, IVANA MUCKA, dipl.ing.arch., OIB:
iz ZAGREBA, u predmetu upisa u Imenik
ovlaštenih arhitekata urbanista na temelju članka 26. Zakona o komori arhitekata i
komorama inženjera u graditeljstvu i prostornom uređenju (Narodne novine broj
78/15), i članka 37. Statuta Hrvatske komore arhitekata (Narodne novine broj
140/15), po zahtjevu stranke donosi

RJEŠENJE

1. U Imenik ovlaštenih arhitekata urbanista upisuje se **IVAN MUCKO**,
dipl.ing.arch., iz ZAGREBA, pod rednim brojem **194**, s
danom upisa **25.04.2016.** godine.
2. Upisom u Imenik ovlaštenih arhitekata urbanista, **IVAN MUCKO**,
dipl.ing.arch., stječe pravo na uporabu strukovnog naziva **ovlašteni
arhitekt urbanist** i pravo na obavljanje stručnih poslova temeljem članka
47. Zakona o poslovima i djelatnostima prostornog uređenja i gradnje i
članka 48. Statuta Hrvatske komore arhitekata, te pravo na pečat i
iskaznicu ovlaštenog arhitekta urbanista.
3. Upisom u Imenik ovlaštenih arhitekata urbanista, **IVANU MUCKU**,
dipl.ing.arch. Komora izdaje pečat i iskaznicu ovlaštenog arhitekta
urbanista.
4. Upisnina u iznosu od 1.000,00 kn uplaćena je na račun Hrvatske komore
arhitekata.
5. Žalba protiv ovog rješenja ne odgađa njegovo izvršenje.

Obrazloženje

IVAN MUCKO, dipl.ing.arch., iz ZAGREBA podnio je ovom
javnopravnom tijelu zahtjev za upis u Imenik ovlaštenih arhitekata urbanista Hrvatske
komore arhitekata dana 19.04.2016. godine.

Hrvatska komora arhitekata provela je postupak razmatranja dostavljenog potpunog zahtjeva imenovanog sukladno članku 64. st. 2. Zakona o komori arhitekata i komorama inženjera u graditeljstvu i prostornom uređenju i čl. 4. Pravilnika o upisima u imenike, upisnike i evidencije Hrvatske komore arhitekata te je utvrđeno da je IVAN MUCKO:

- upisan u Imenik ovlaštenih arhitekata – stručni smjer ovlašteni arhitekt temeljem rješenja Klasa. UP/I-350-07/91-01/361, Urbroj:314-01-99-1, od 19.07.1999. godine.
- da je položio stručni ispit dana 24.05.1995. godine
- da je završio odgovarajući studij i stekao akademski naziv diplomirani inženjer arhitekture,
- da je stekao odgovarajuće stručno iskustvo,
- da ima prebivalište na teritoriju Republike Hrvatske,
- da je uplatio upisninu sukladno Odluci o visini upisnine i članarine Hrvatske komore arhitekata.

IVAN MUCKO, dipl.ing.arch. je prema odredbama Zakona o Hrvatskoj komori arhitekata i inženjera u graditeljstvu bio upisan u Imenik ovlaštenih arhitekata – stručni smjer ovlašteni arhitekt i po toj osnovi obavlja poslove ovlaštenog arhitekta.

Prema odredbi čl. 64. st. 2. Zakona o komori arhitekata i komorama inženjera u graditeljstvu i prostornom uređenju imenovani je temeljem stečenih prava upisan u Imenik ovlaštenih arhitekata urbanista.

Temeljem ovako utvrđenog činjeničnog stanja ispunjeni su uvjeti propisani u čl. 27. Zakona o komori arhitekata i komorama inženjera u graditeljstvu i prostornom uređenju i članku 6. Pravilnika o upisima u imenike, upisnike i evidencije Hrvatske komore arhitekata.

IVAN MUCKO, dipl.ing.arch. upisom u Imenik ovlaštenih arhitekata urbanista Hrvatske komore arhitekata od dana 25.04.2016. godine stječe pravo na uporabu strukovnog naziva ovlašteni arhitekt urbanist, pravo na pečat i iskaznicu, te sva prava i obveze sukladno Zakonu o komori arhitekata i komorama inženjera u graditeljstvu i prostornom uređenju, Zakonu o poslovima i djelatnostima prostornog uređenja i gradnje i Statutu Hrvatske komore arhitekata.

Slijedom ovako utvrđenog činjeničnog stanja zahtjevu je valjalo udovoljiti, te primjenom odredbi Zakona o komori arhitekata i komorama inženjera u graditeljstvu i prostornom uređenju, Zakona o poslovima i djelatnostima prostornog uređenja i Statuta Hrvatske komore arhitekata i gradnje riješiti kao u izreci.

Uputa o pravnom lijeku: Protiv ovog rješenja može se izjaviti žalba Ministarstvu graditeljstva i prostornoga uređenja, u roku od 15 dana od dostave ovog rješenja.

Upravna pristojba po tarifnom broju 1. i 2. Tarife upravnih pristojbi Zakona o upravnim pristojbama (NN br. 8/96, 77/96, 131/97, 68/98, 66/99, 145/99, 30/00, 116/00, 163/03, 17/04, 110/04, 141/04, 150/05, 153/05, 129/06, 117/07, 25/08,

60/08, 20/10, 69/10, 126/11, 112/12, 19/13, 80/13, 40/14, 69/14, 87/14 i 94/14)
naplaćena je i poništena na podnesku.

Predsjednica Hrvatske komore arhitekata
Željka Jurković, dipl.ing.arh.

Ž. Jurković



Dostaviti:

1. IVAN MUCKO, ZAGREB
2. U Zbirku isprava Komore